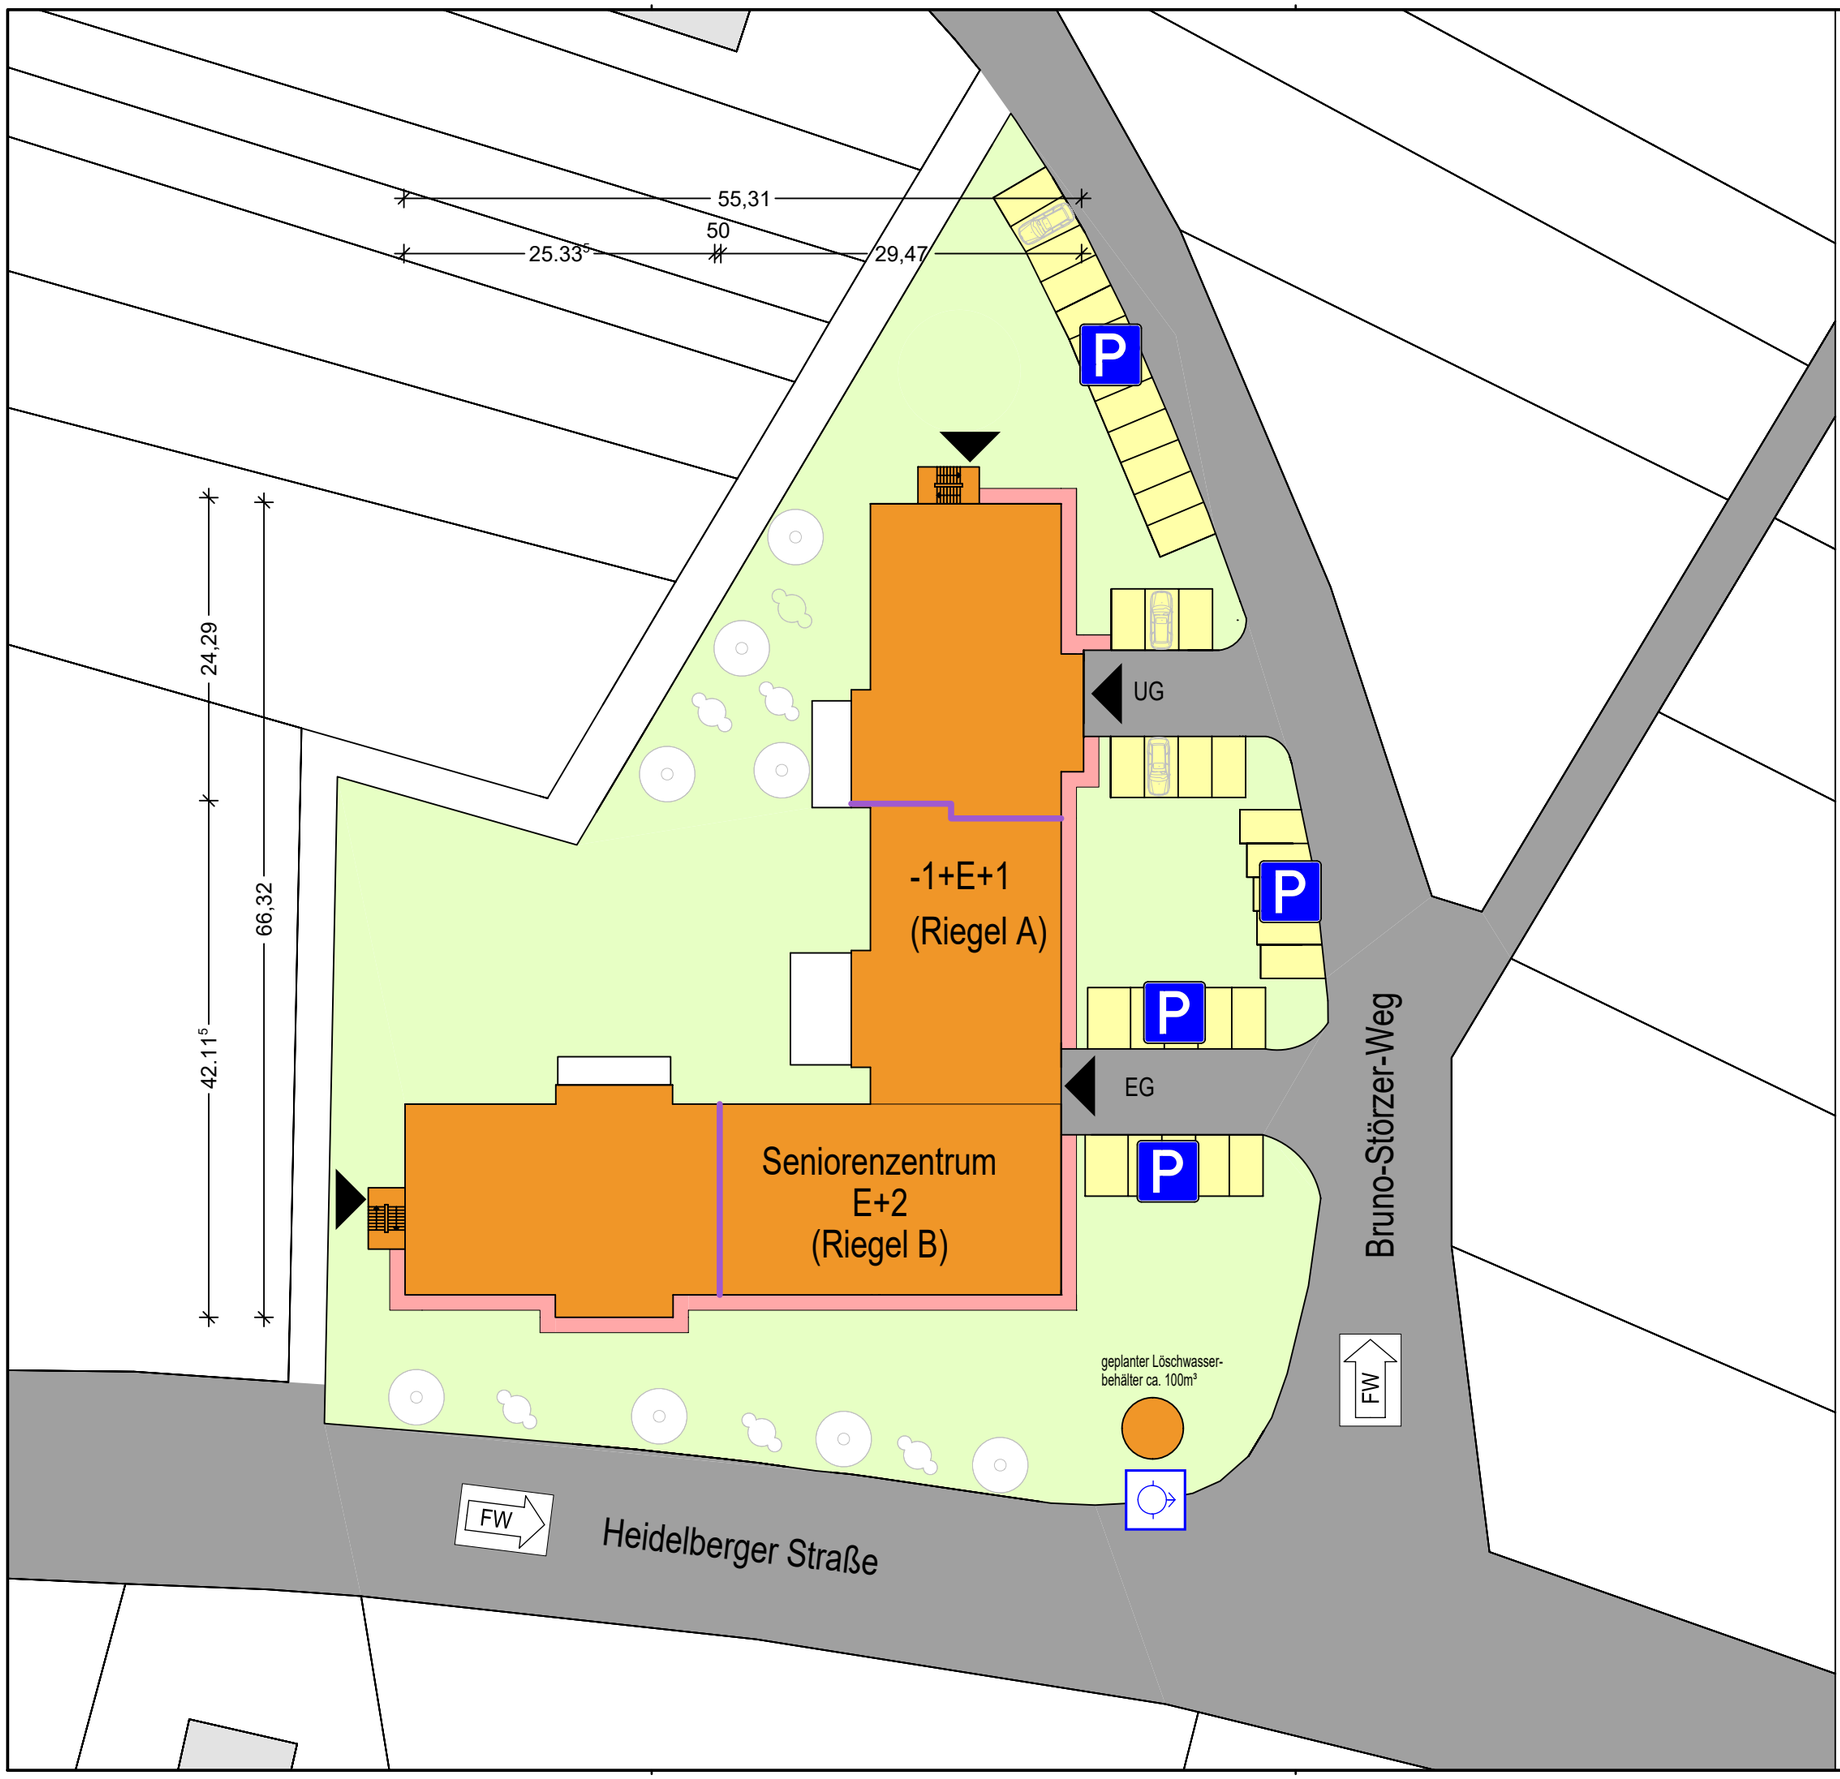

LEGENDE

- Brandwand
- zu beurteilendes Gebäude
- befahrbare Fläche
- nicht befahrbare Fläche
- Grünfläche
- befestigter Weg (Breite > 1,25m)
- FW Feuerwehranfahrt
- P Parkplatz
- Löschwasser Entnahmestelle
- Gebäudezugänge

Änderungen	Index	Datum	Name

Bauvorhaben: Neubau eines Seniorenzentrum Bruno-Störzer-Weg Höpfingen	Projekt-Nr. : 19119-20
Darstellung: BRANDSCHUTZPLAN Lageplan	Plan-Nr. : BS1 Index
be+p Ingenieurgesellschaft für das Bauwesen mbH Tragwerksplanung, Brandschutz, Bauphysik, Sicherheits- u. Gesundheitskoordination, Brückenprüfung, Objektplanung für Ingenieurbauwerke, Instandsetzungsplanung, Nachhaltiges Bauen In den Klostergärten 9, 65549 Limburg Telefon 0 64 31 / 98 76 - 0 Telefax 0 64 31 / 98 76 - 54	Maßstab: 1:500 Blattgröße: DIN A3 Datum: 12/2019 gezeichnet: Hemmerlein Mit geprüftem Plan gleichgestellt am: