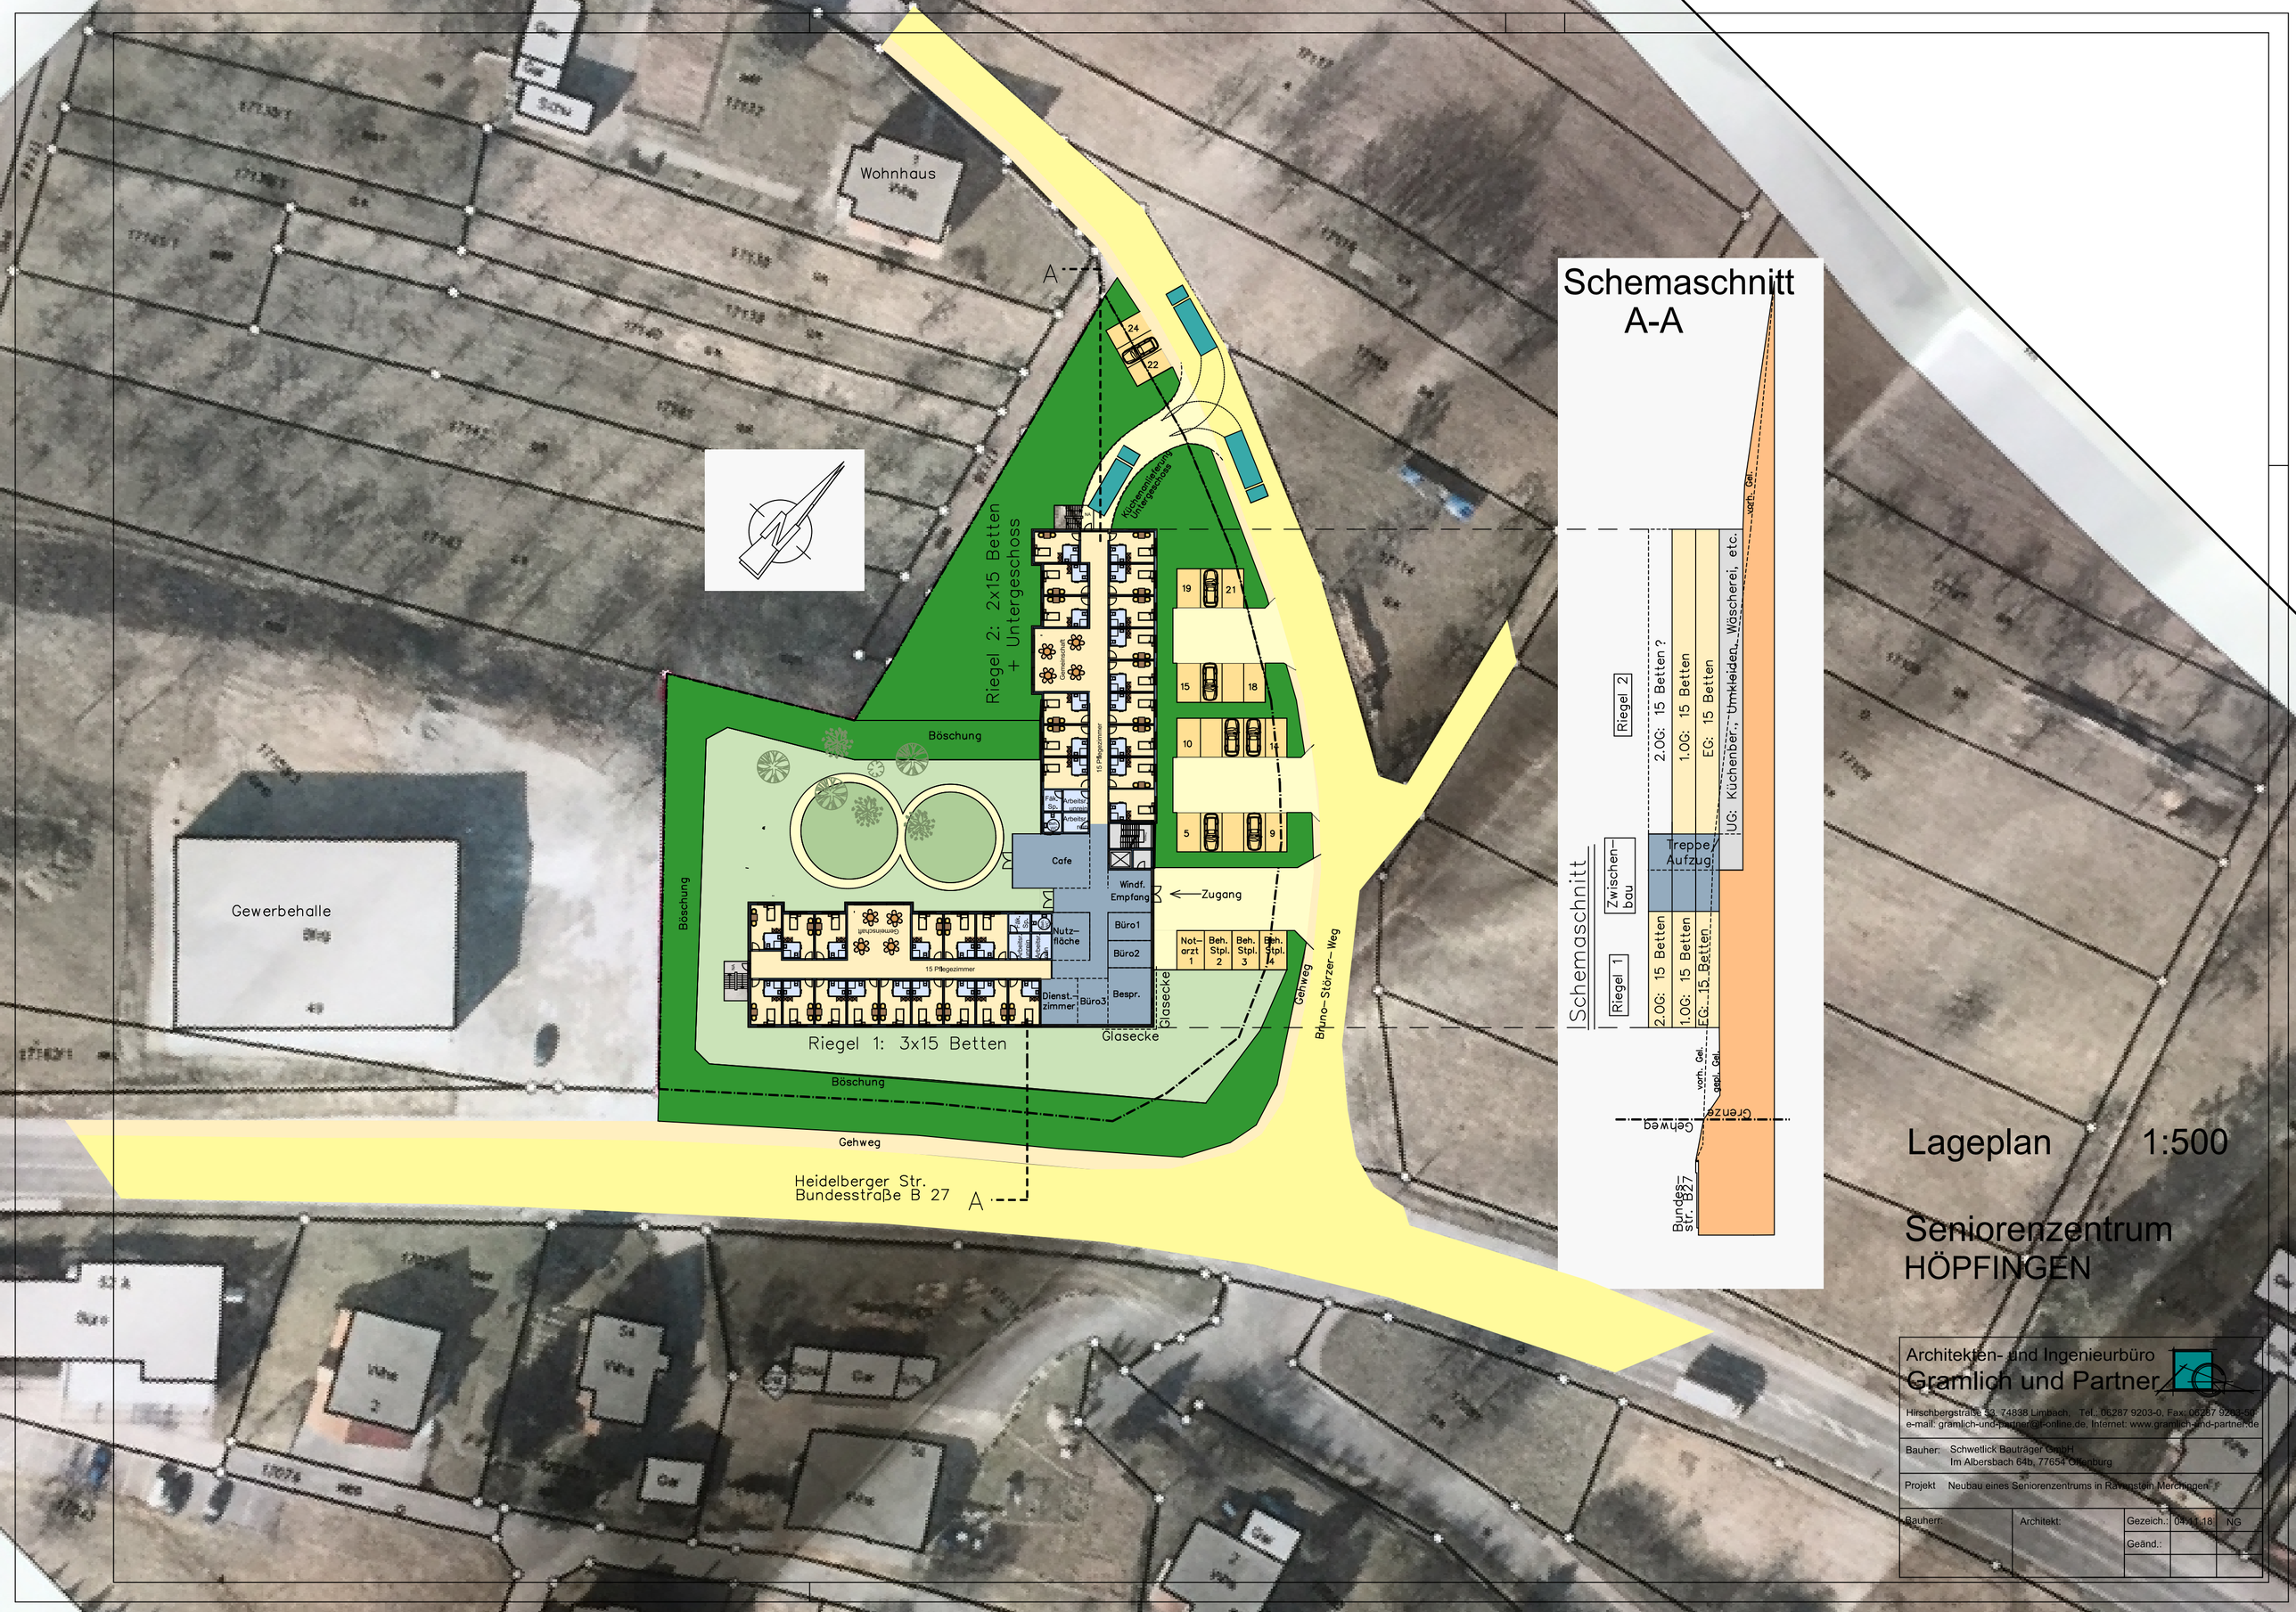

Lageplan 1:500

Seniorenzentrum
HÖPFINGEN

Architekten- und Ingenieurbüro
Gramlich und Partner
Hirschbergstraße 53, 74838 Limbach, Tel.: 06287 9203-0, Fax: 06287 9203-50
e-mail: gramlich-und-partner@t-online.de, Internet: www.gramlich-und-partner.de

Bauher:	Schwetlick Bauträger GmbH Im Albersbach 64b, 77654 Offenburg		
Projekt	Neubau eines Seniorenzentrums in Ravenstein Merchingen		
Bauherr:	Architekt:	Gezeich.: 04.11.18	NG
		Geänd.:	