Schnitt A-A

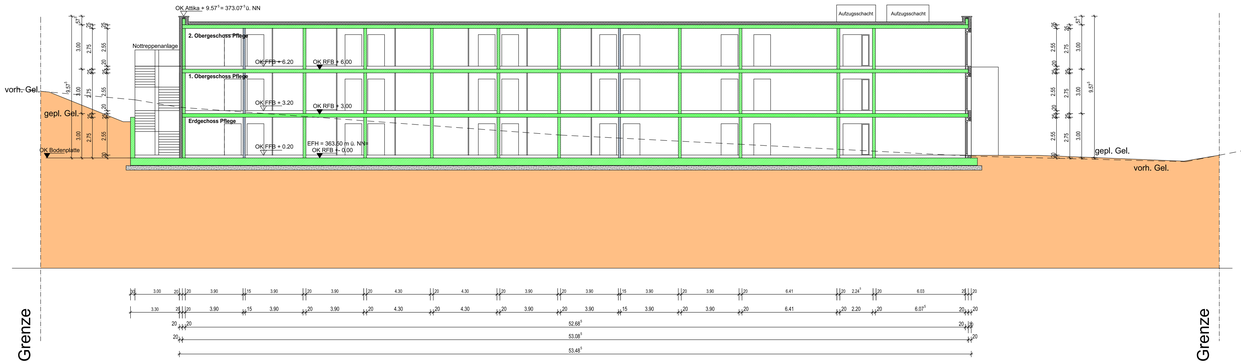

Schnitt C-C

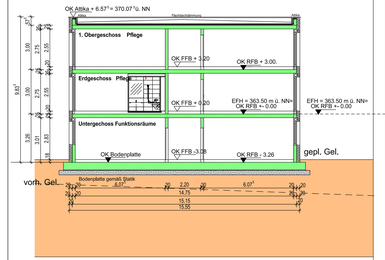

Schnitt D-D

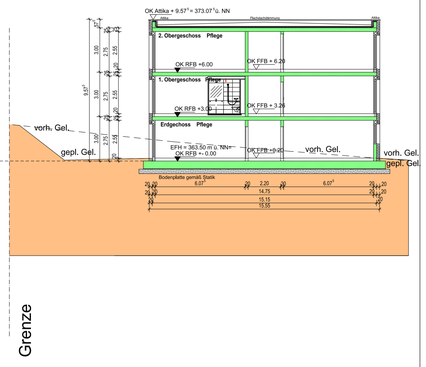

Schnitt B-B

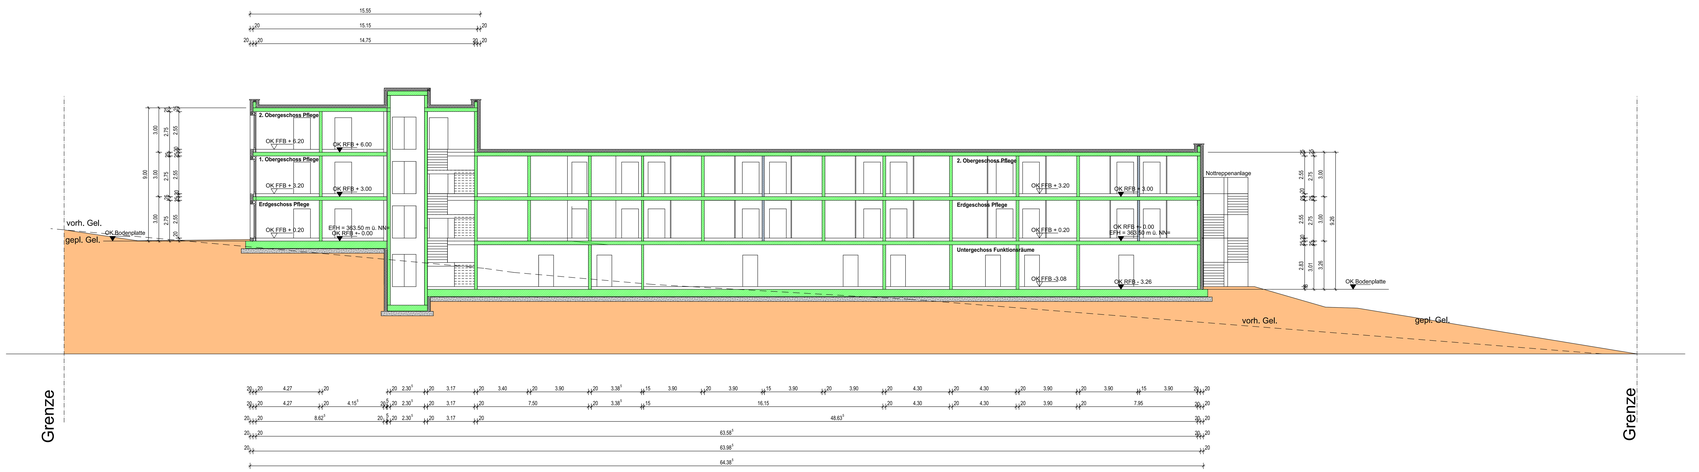

Baustoffe:

Stahlbetonwände- und Decken

Plan 5

Stand 22.05.20

AUFTEILUNGSPLAN

Schnitte 1:100

Seniorenzentrum HÖPFINGEN

Architekten- und Ingenieurbüro
Gramlich und Partner

Hirschbergstraße 53, 74838 Limbach, Tel.: 06287 9203-0, Fax: 06287 9203-50
e-mail: info@gramlich-und-partner.de, Internet: www.gramlich-und-partner.de

Bauher: Schwetlick Projekt Höpfingen GmbH
Im Albersbach 64b, 77654 Offenburg

Projekt Neubau eines Seniorenzentrums in Höpfingen
Flst. Nr. 17158/4, 17135, 17134 Bruno-Störzer-Weg in Höpfingen

Bauherr:	Architekt:	Gezeich.:	09.09.19	NG
		Geänd.:	20.02.20	
		Geänd.:		