Geowissenschaftliches Büro Dr. Aschenbrenner GmbH
Beratender Ingenieur · Beratender Geologe
Hopfenacker 13 · 35418 Buseck
Tel.: 06408-546-49 · Fax: -48 · geobuero@aol.com

Projekt-Nr.: 17-166-A

Projekt: Ingenieurgeologisches Gutachten Obrigheim, Kirstetter Straße

Lageplan

Vorlage: bauseits	gez.: As	Datum: 18.11.2017
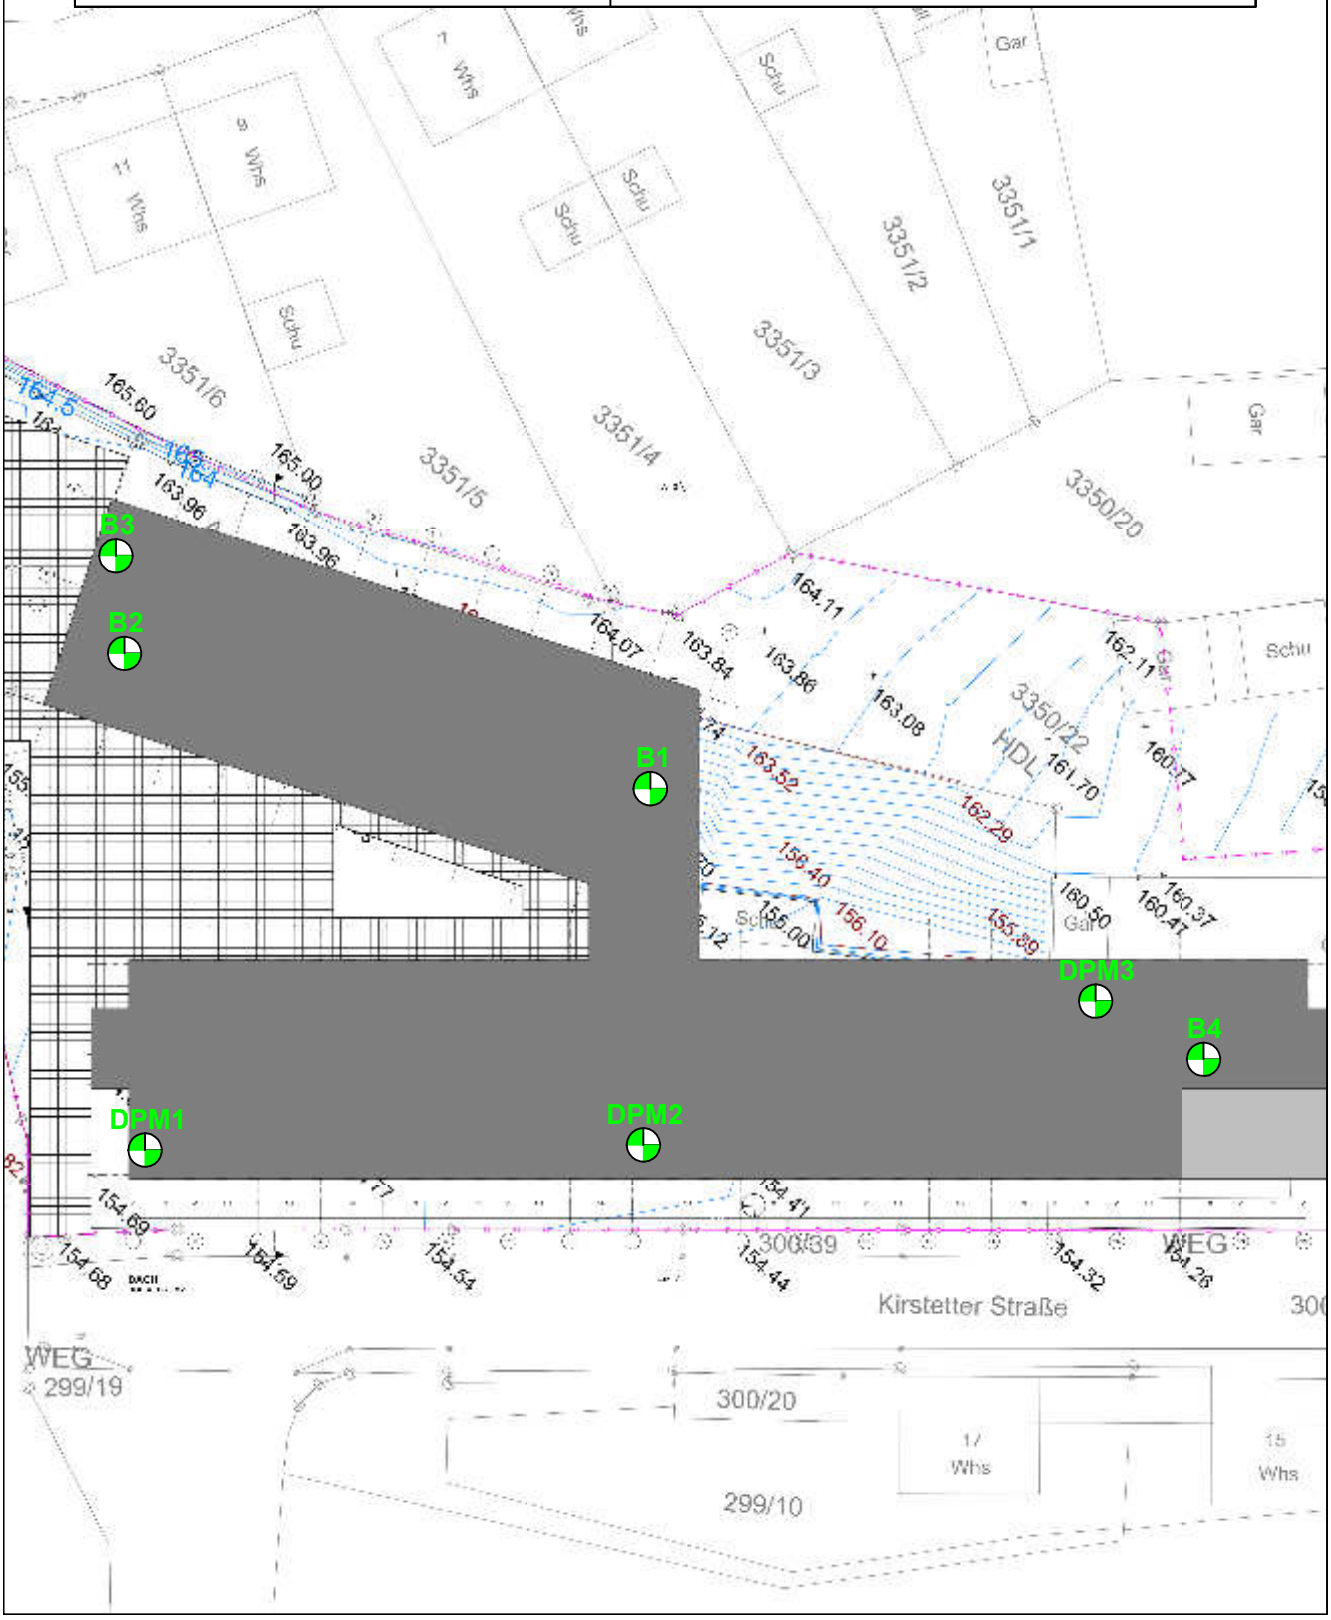
Anlage 1	Maßstab 1:500