

Positionsplan zum Wärmeschutz Erdgeschoss
M = 1 : / **WP-02**

Änderung nach Stellungnahme Betreiber
 19.10.2022.

01. Verbindungstüre Zimmer 3+4 und 13+14
 02. Küchen + HWR Eingelplant.
 03. Bewegungsfläche DIN 18040 Teil 2 'R' 1,5 M x 1,5 M



ARBEITSPLANUNG

0 ERDGESCHOSS

INDEX: 05.0 Bauantrag Nachtrag 2022-03-

ERDGESCHOSS (3)
BAUVORHABEN:
 2020-08 - SENIORENZENTRUM Öttingheim
 Händelstraße
 76470 Öttingheim
 ###
 ± 0,00 = OK FF EG = 120,70
 Hg100 = Nicht Vorhanden
 BVH liegt nicht im Überschwemmungsgebiet

AUFTRAGGEBER:
 Herrn Udo Schwetlick
 Schwetlick Projekt Sinzheim GmbH
 Im Albersbach 64 b
 77654 Offenburg
 Tel: +49 174 313 7947
 E-Mail: udo.schwetlick@gmx.de


ARCHITEKT:
 WADCH GmbH
 Aschaffburger Straße 80 c
 63500 Seligenstadt
 Tel: +49 176 567 959 27
 E-Mail: info@wadch.com
 Web: www.wadch.com

A.01

Maßstab	Blattgröße	Datum	Plansteller
1:100	841x594 A1	11.04.2023	DW

Dateiname: yyyy2020-08-08-03-08-12-2021xxbrand.pl
 Pfad: Z:\Dokumente\2020\08-08-03-08-12-2021xxbrand.pl

ERDGESCHOSS
 BGF: 1148 M2

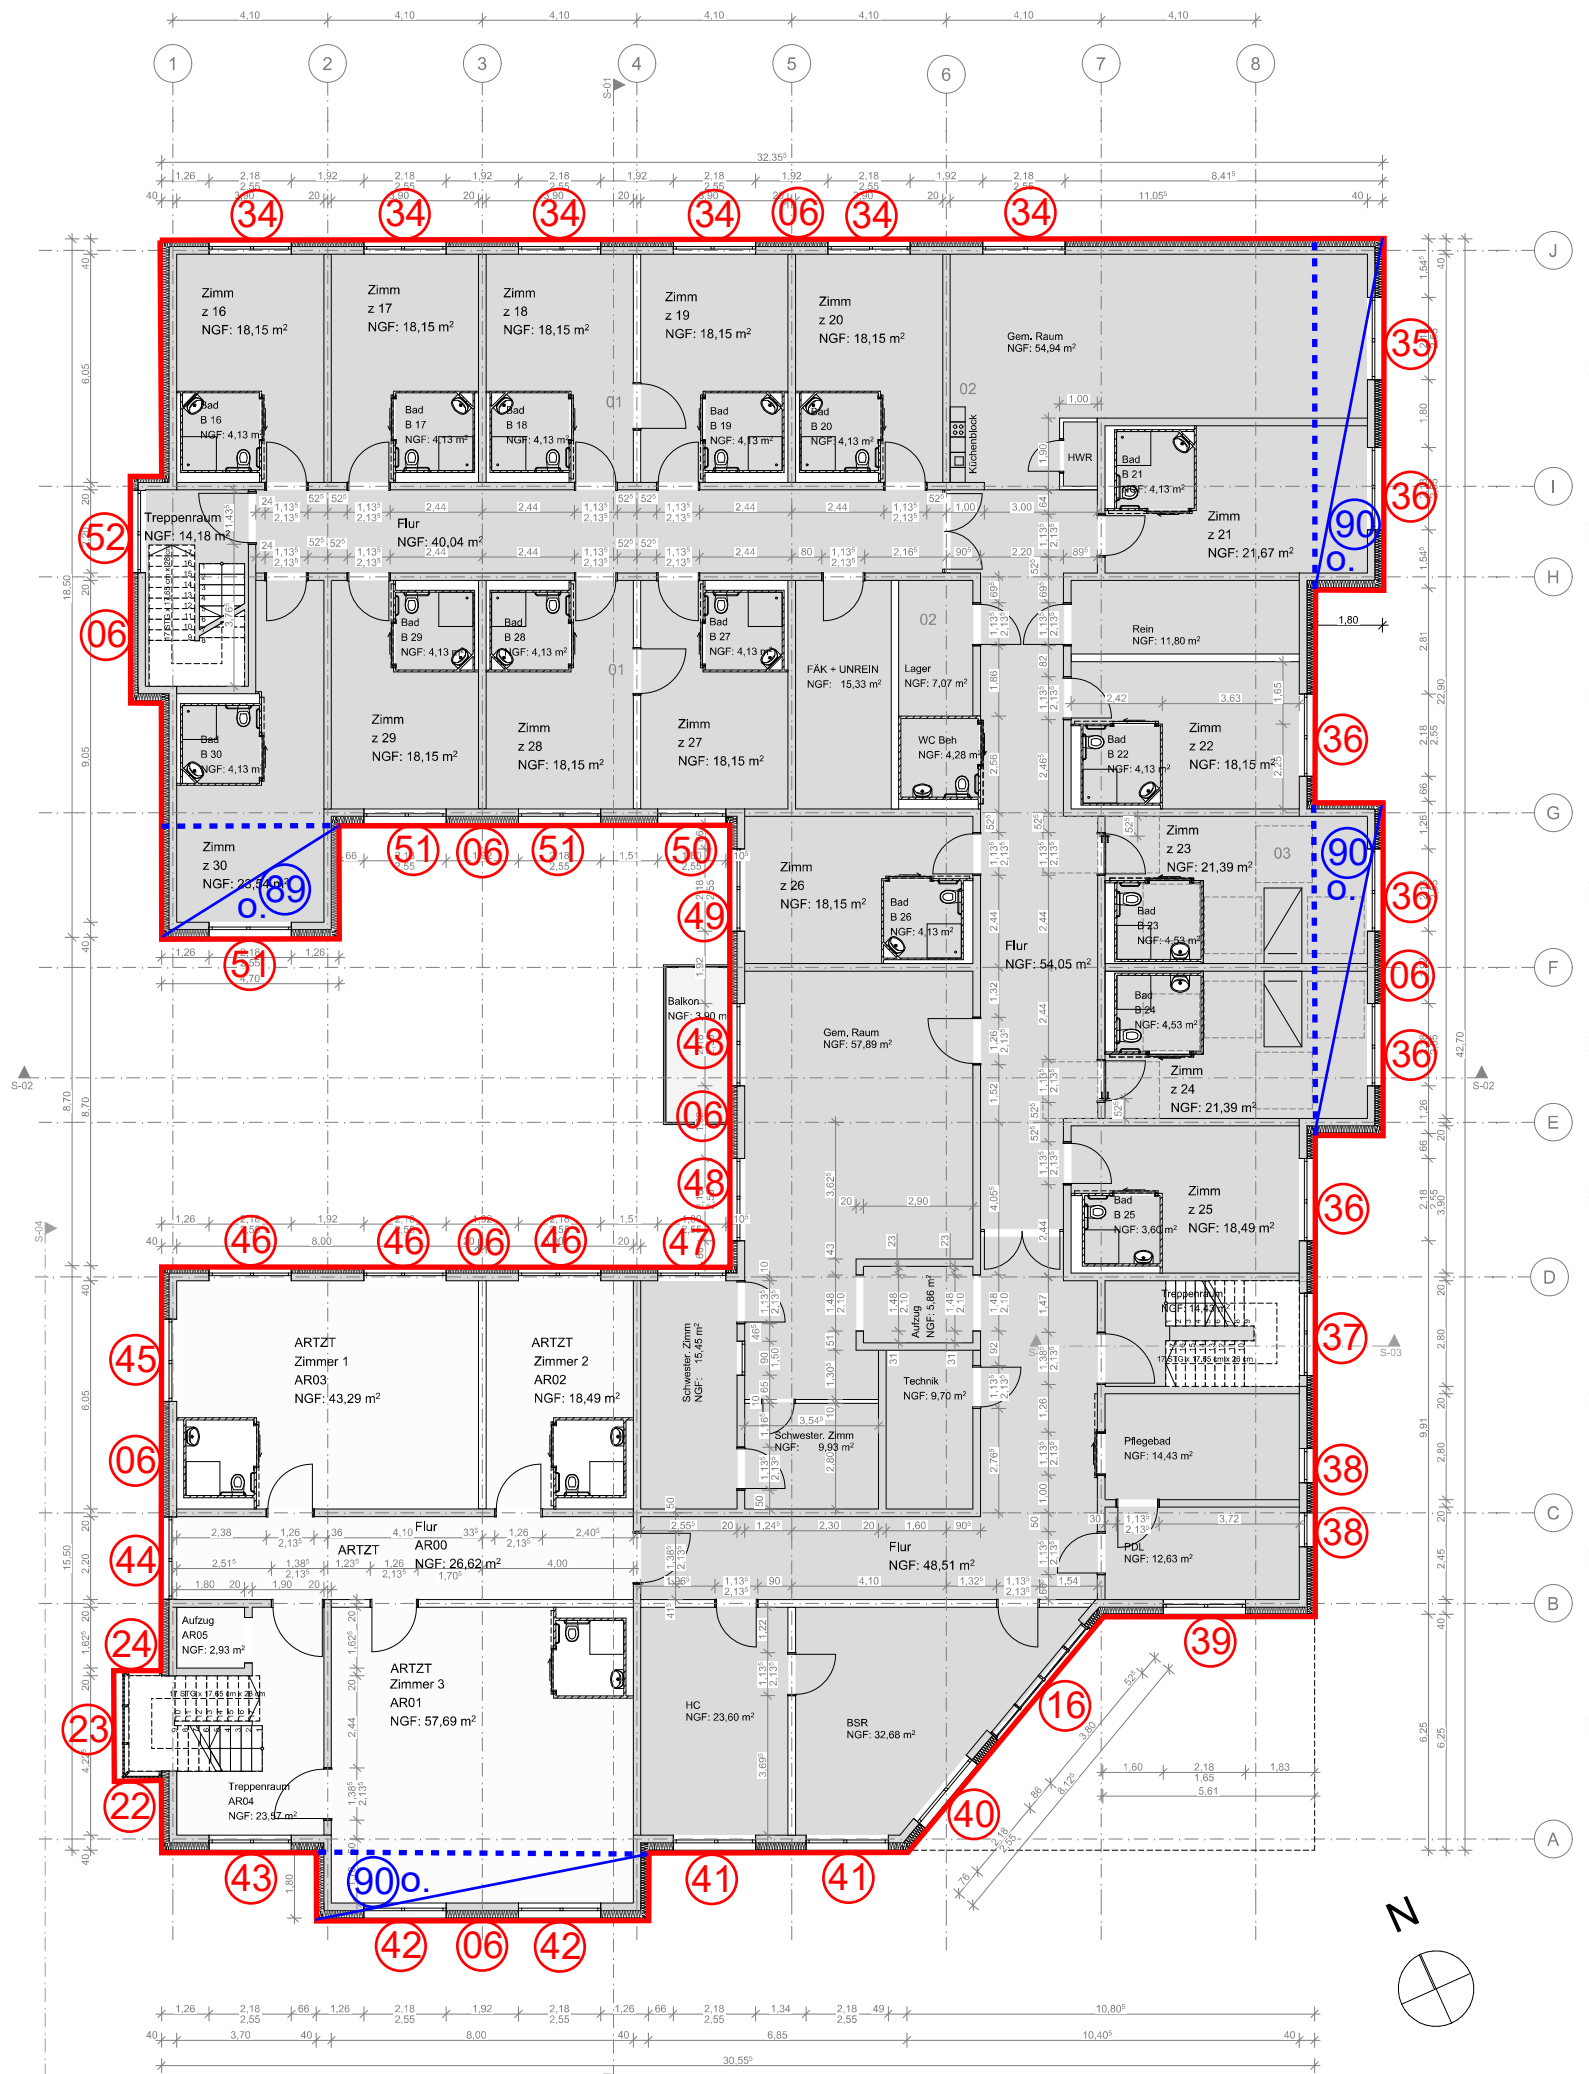

1. OBERGESCHOSS
BGF: 1148 M2

Positionsplan zum Wärmeschutz
1. Obergeschoss
M = 1 : 7
WP-03

- Änderung nach Stellungnahme Betreiber 19.10.2022:
- 01. Verbindungstüre Zimmer 18+19 und 27+28
 - 02. Küchen + HWR Eingelant.
 - 03. Bewegungsfläche DIN 18040 Teil 2 'R' 1,5 M x 1,5 M



ARBEITSPLANUNG

1E OBERGESCHOSS

INDEX: 05.0 Bauantrag Nachtrag 2022-03-

1. OBERGESCHOSS

BAUVORHABEN:
2020-08 - SENIORENZENTRUM Öttingheim
Händelstraße
76470 Öttingheim

± 0,00 = OK FF EG = 120,70
H₁₀₀ = Nicht Vorhanden
BVH liegt nicht im Überschwemmungsgebiet


AUFTRAGGEBER:
Herrn Udo Schwetlick
Schwetlick Projekt Sinzheim GmbH
Im Albersbach 64 b
77654 Offenburg
Tel: +49 174 313 7947
E-Mail: udo.schwetlick@gmx.de

ARCHITEKT:
WADCH GmbH
Aschaffburger Straße 80 c
63500 Seligenstadt
Tel: +49 176 567 959 27
E-Mail: info@wadch.com
Web: www.wadch.com

A.02

Maßstab	Blattgröße	Datum	Planersteller
1:100	841x594 A1	11.04.2023	DW

Dateiname: yyyy2020-08-08-03-08-12.2021\wvbrand.plt
Plot: Z:\Dokumente\2020\2020-08-08-03-08-12.2021\wvbrand.plt

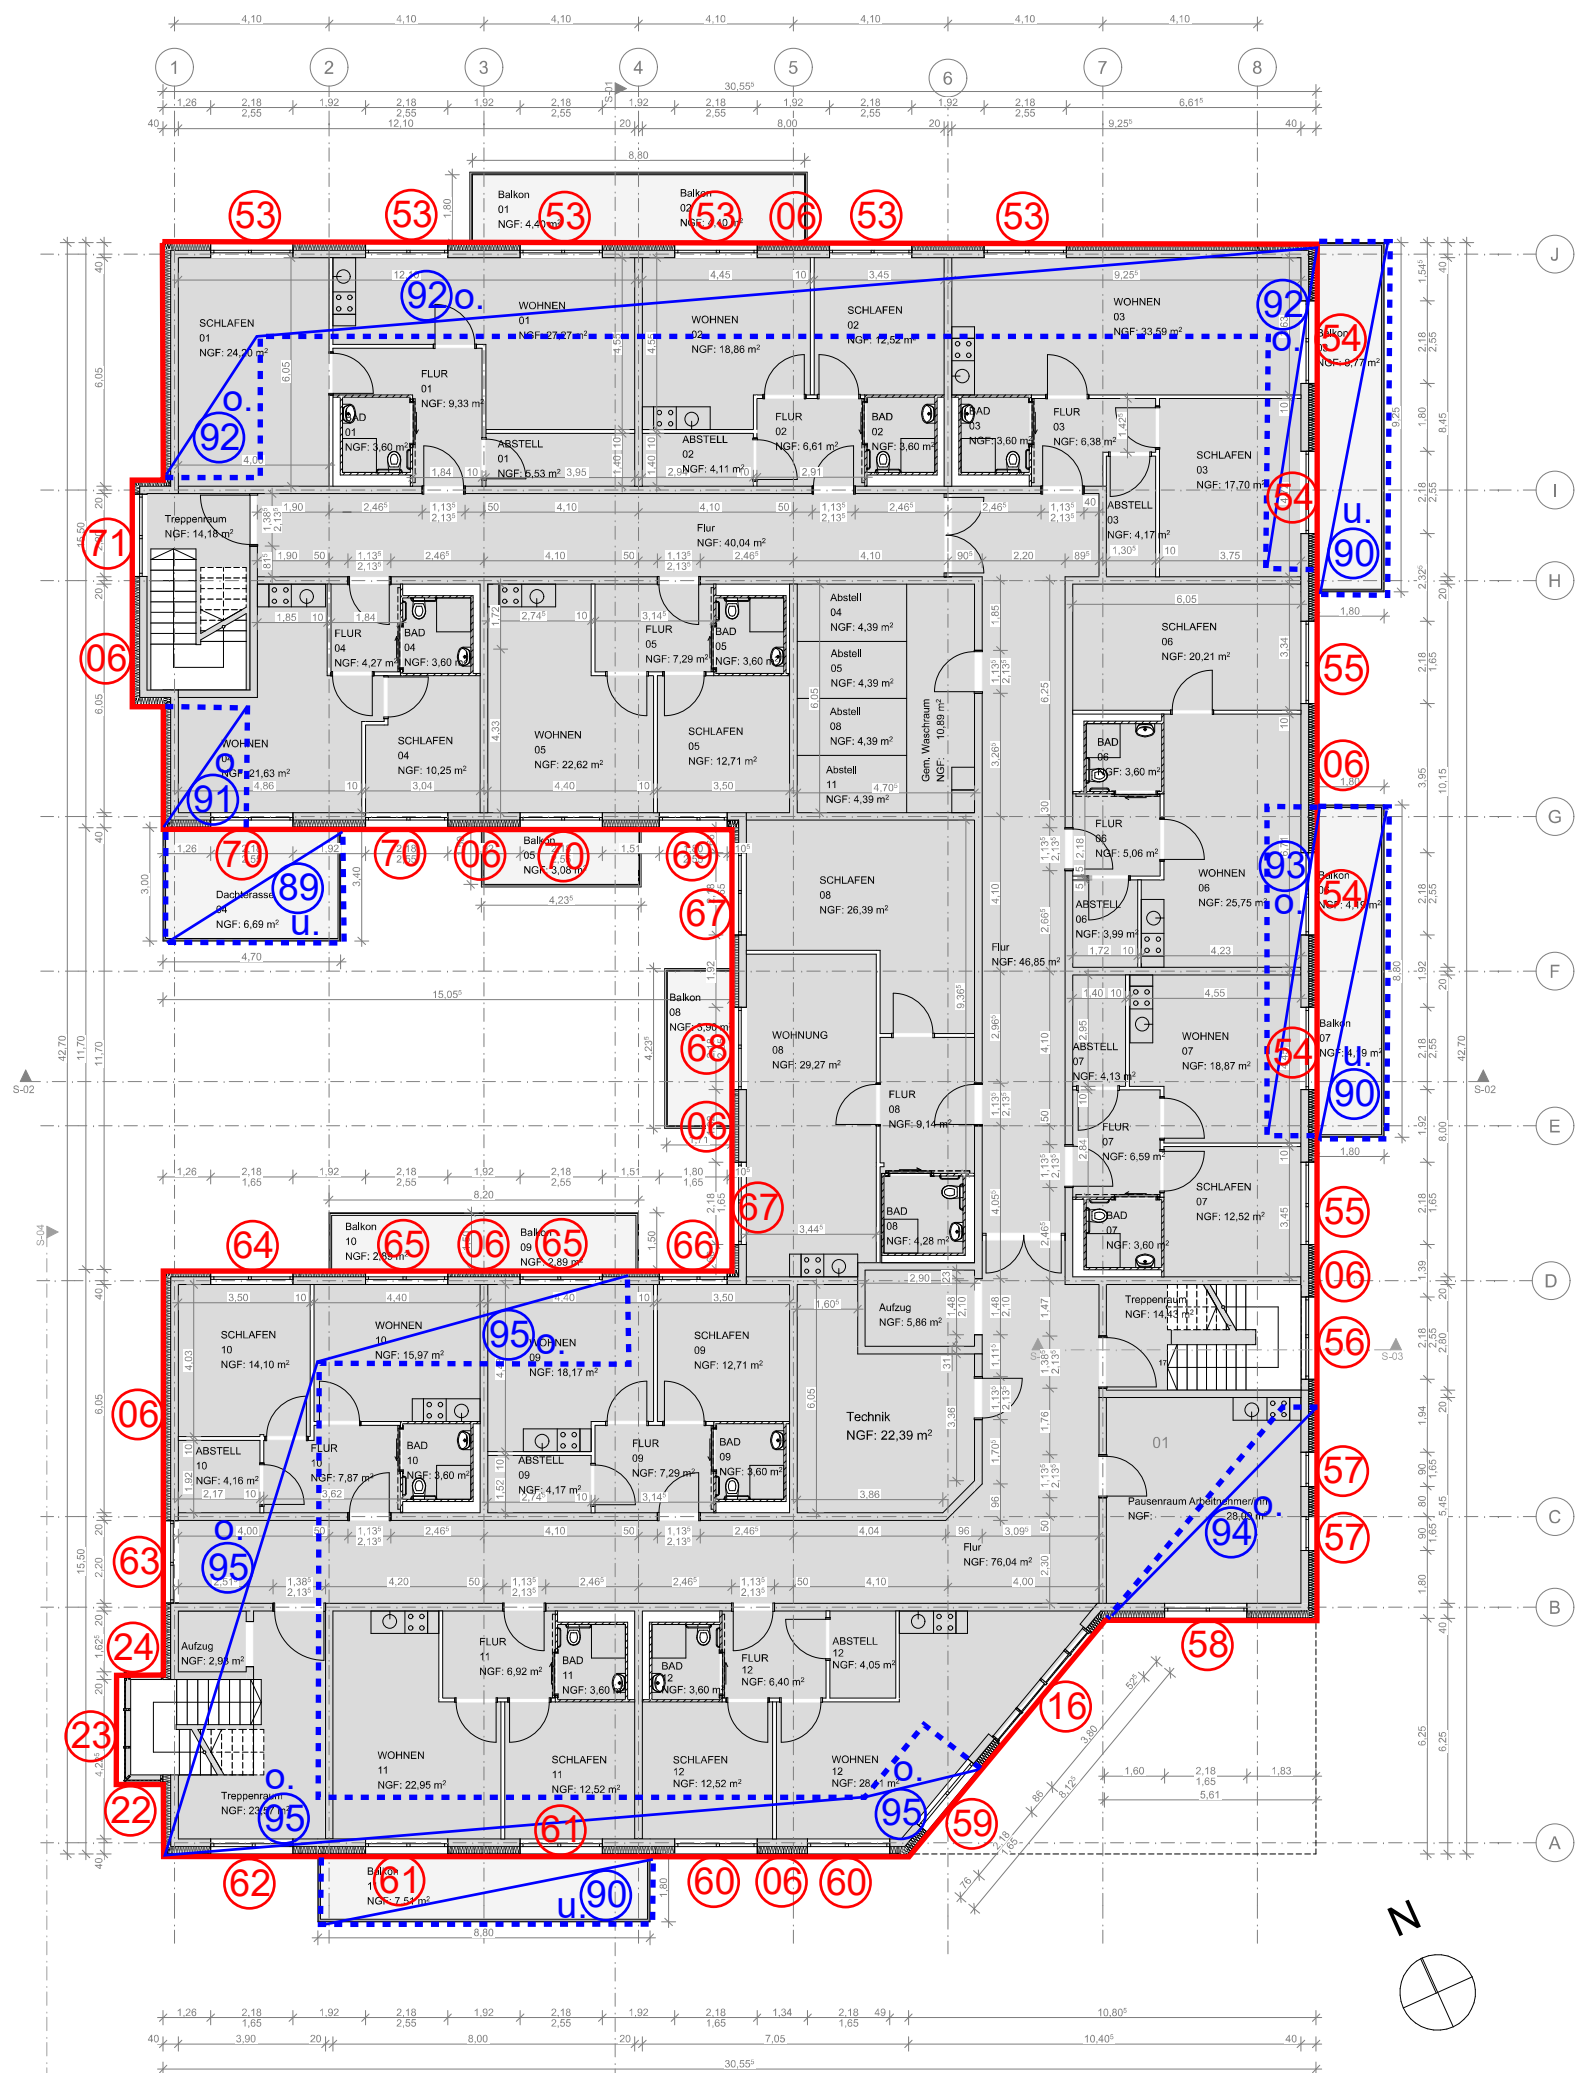

Positionsplan zum Wärmeschutz
2. Obergeschoss
M = 1 : 7 **WP-04**

Änderung nach Stellungnahme Betreiber 19.10.2022:
 01. Pausenraum Personal neben Treppenraum Eingeplant.

ARBEITSPLANUNG

2E OBERGESCHOSS

INDEX: 05.0 Bauantrag Nachtrag 2022-03-

BAUVORHABEN:
 2020-08 - SENIORENZENTRUM Öttingheim
 Händelstraße
 76470 Öttingheim
 ###
 ± 0,00 = OK FF EG = 120,70
 Hg100 = Nicht Vorhanden
 BVH liegt nicht im Überschwemmungsgebiet

AUFTRAGGEBER:
 Herrn Udo Schwetlick
 Schwetlick Projekt Sinzheim GmbH
 Im Albersbach 64 b
 77654 Offenburg
 Tel: +49 174 313 7947
 E-Mail: udo.schwetlick@gmx.de


ARCHITEKT:
 WADCH GmbH
 Aschaffburger Straße 80 c
 63500 Seligenstadt
 Tel: +49 176 567 959 27
 E-Mail: info@wadch.com
 Web: www.wadch.com

A.03

Maßstab	Blattgröße	Datum	Plansteller
1:100	841x594 A1	11.04.2023	DW

Dateiname: yyyy2020-08-08-03-08-12.2021\kxbrandt.plt
 Plott: Z:\Dokumente\2020\2020-08-08-03-08-12.2021\kxbrandt.plt

2. OBERGESCHOSS
 BGF: 1086 M²

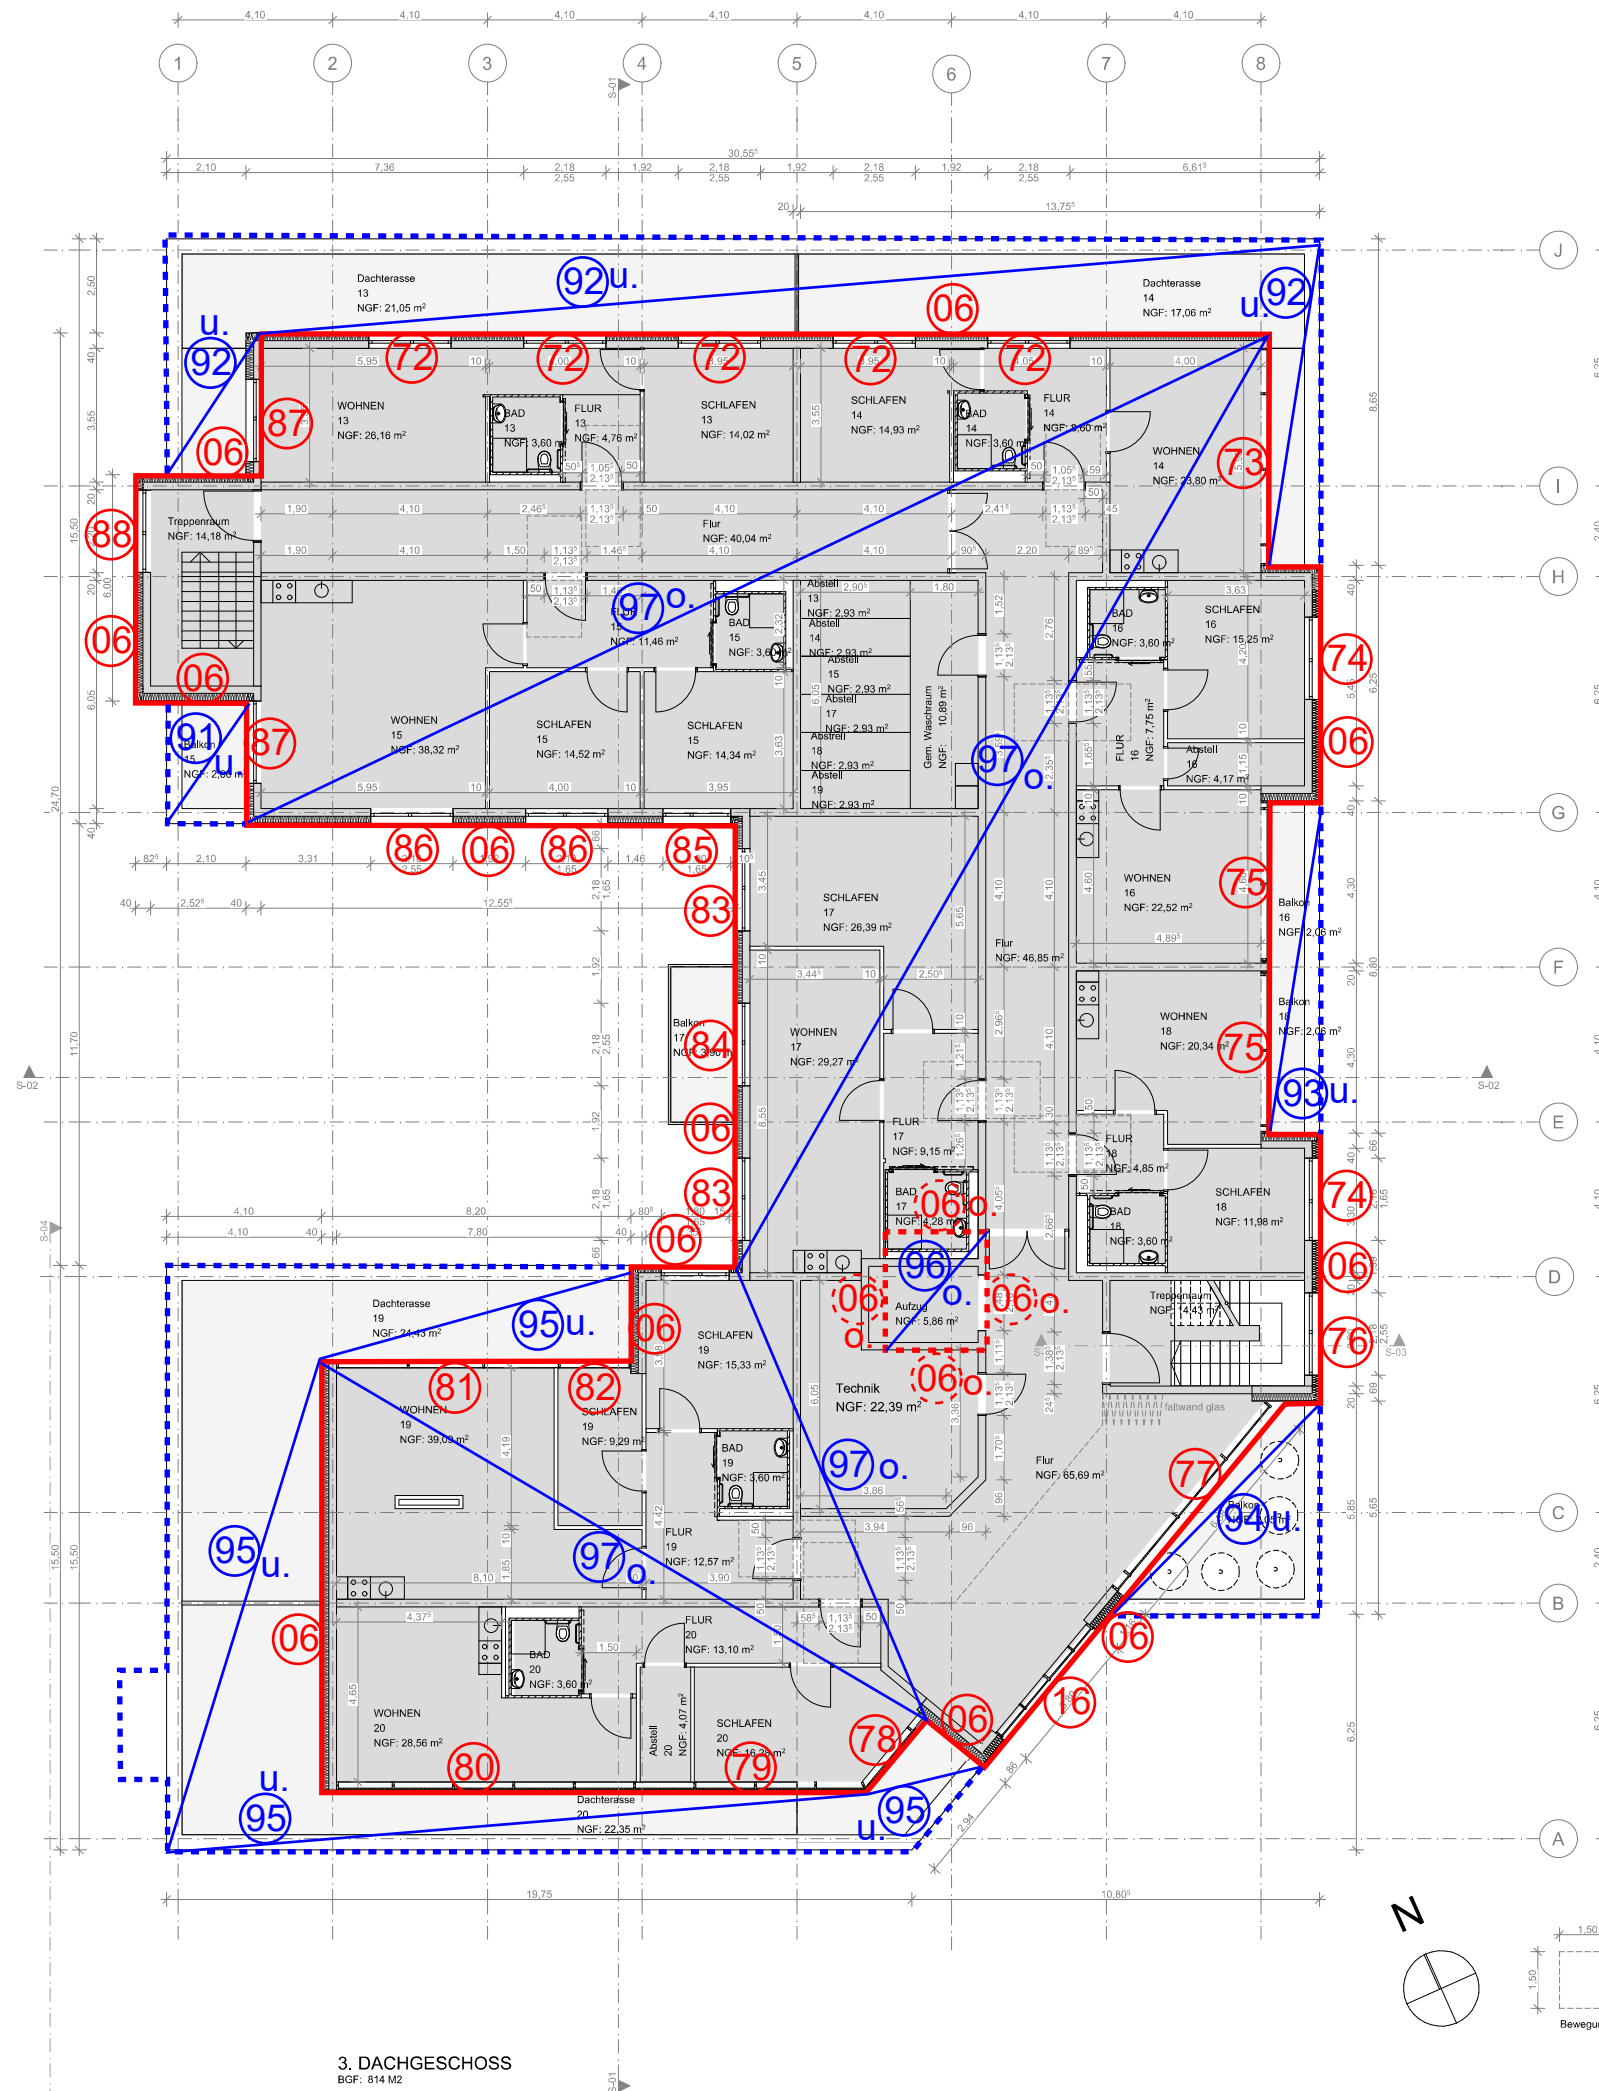


3. DACHGESCHOSS
BGF: 814 M²

**Positionsplan zum Wärmeschutz
Dachgeschoss**
M = 1 : /

WP-05

Änderung nach Stellungnahme Betreiber 19.10.2022:

-Bewegungsfäche DIN 18040 Teil 2 'R'
1,5 M x 1,5 M

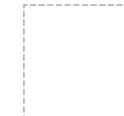

ARBEITSPLANUNG

DACHGESCHOSS

INDEX: 05.0 Bauantrag Nachtrag 2022-03-

3. DACHGESCHOSS

BAUVORHABEN:
2020-08 - SENIORENZENTRUM Öttingheim
Händelstraße
76470 Öttingheim

± 0,00 = OK FF EG = 120,70

H₁₀₀ = Nicht Vorhanden
BVH liegt nicht im Überschwemmungsgebiet

AUFTRAGGEBER:
Herrn Udo Schwetlick
Schwetlick Projekt Sinzheim GmbH
Im Albersbach 64 b
77654 Offenburg
Tel: +49 174 313 7947
E-Mail: udo.schwetlick@gmx.de

ARCHITEKT:
WADCH GmbH
Aschaffburger Straße 80 c
63500 Seligenstadt
Tel: +49 176 567 959 27
E-Mail: info@wadch.com
Web: www.wadch.com

A.04

Maßstab	Blattgröße	Datum	Planersteller
1:100	841x594 A1	11.04.2023	DW

Dateiname: yyyy2020-08-sinzheim-G03-08.12.2021\uxbrand.plt
Plat: 2: Dokumente\2020\08-sinzheim\yyyy2020-08-sinzheim-2005-08.12.2021\uxbrand.plt



S-01

Schnitt A-A

1:100



S-02

Schnitt B-B

1:100

Positionsplan zum Wärmeschutz
Schnitt A-A, B-B
M = 1 : / WP-06

ARBEITSPLANUNG

SCHNITT A-A und B-B

INDEX: 05.0 Bauantrag Nachtrag 2022-03-

Schnitt A-A, Schnitt B-B

BAUVORHABEN:
2020-08 - SENIORENZENTRUM Ötigheim
Händelstraße
76470 Ötigheim

± 0,00 = OK FF EG = 120,70

Hg100 = Nicht Vorhanden
BVH liegt nicht im Überschwemmungsgebiet

AUFTRAGGEBER:
Herrn Udo Schwetlick
Schwetlick Projekt Sinzheim GmbH
Im Albersbach 64 b
77654 Offenburg
Tel: +49 174 313 7947
E-Mail: udo.schwetlick@gmx.de

ARCHITEKT:
WADCH GmbH
Aschaffburger Straße 80 c
63500 Seligenstadt
Tel: +49 176 567 959 27
E-Mail: info@wadch.com
Web: www.wadch.com

A.07

Maßstab	Blattgröße	Datum	Planersteller
1:100	841x594 A1	11.04.2023	DW

Dateiname: yyyy2020-08-08-03-08-12.2021\vvvbrand.plt
Plot: 2-Dokumente\2020\05-08-08-03-08-12.2021\vvvbrand.plt

