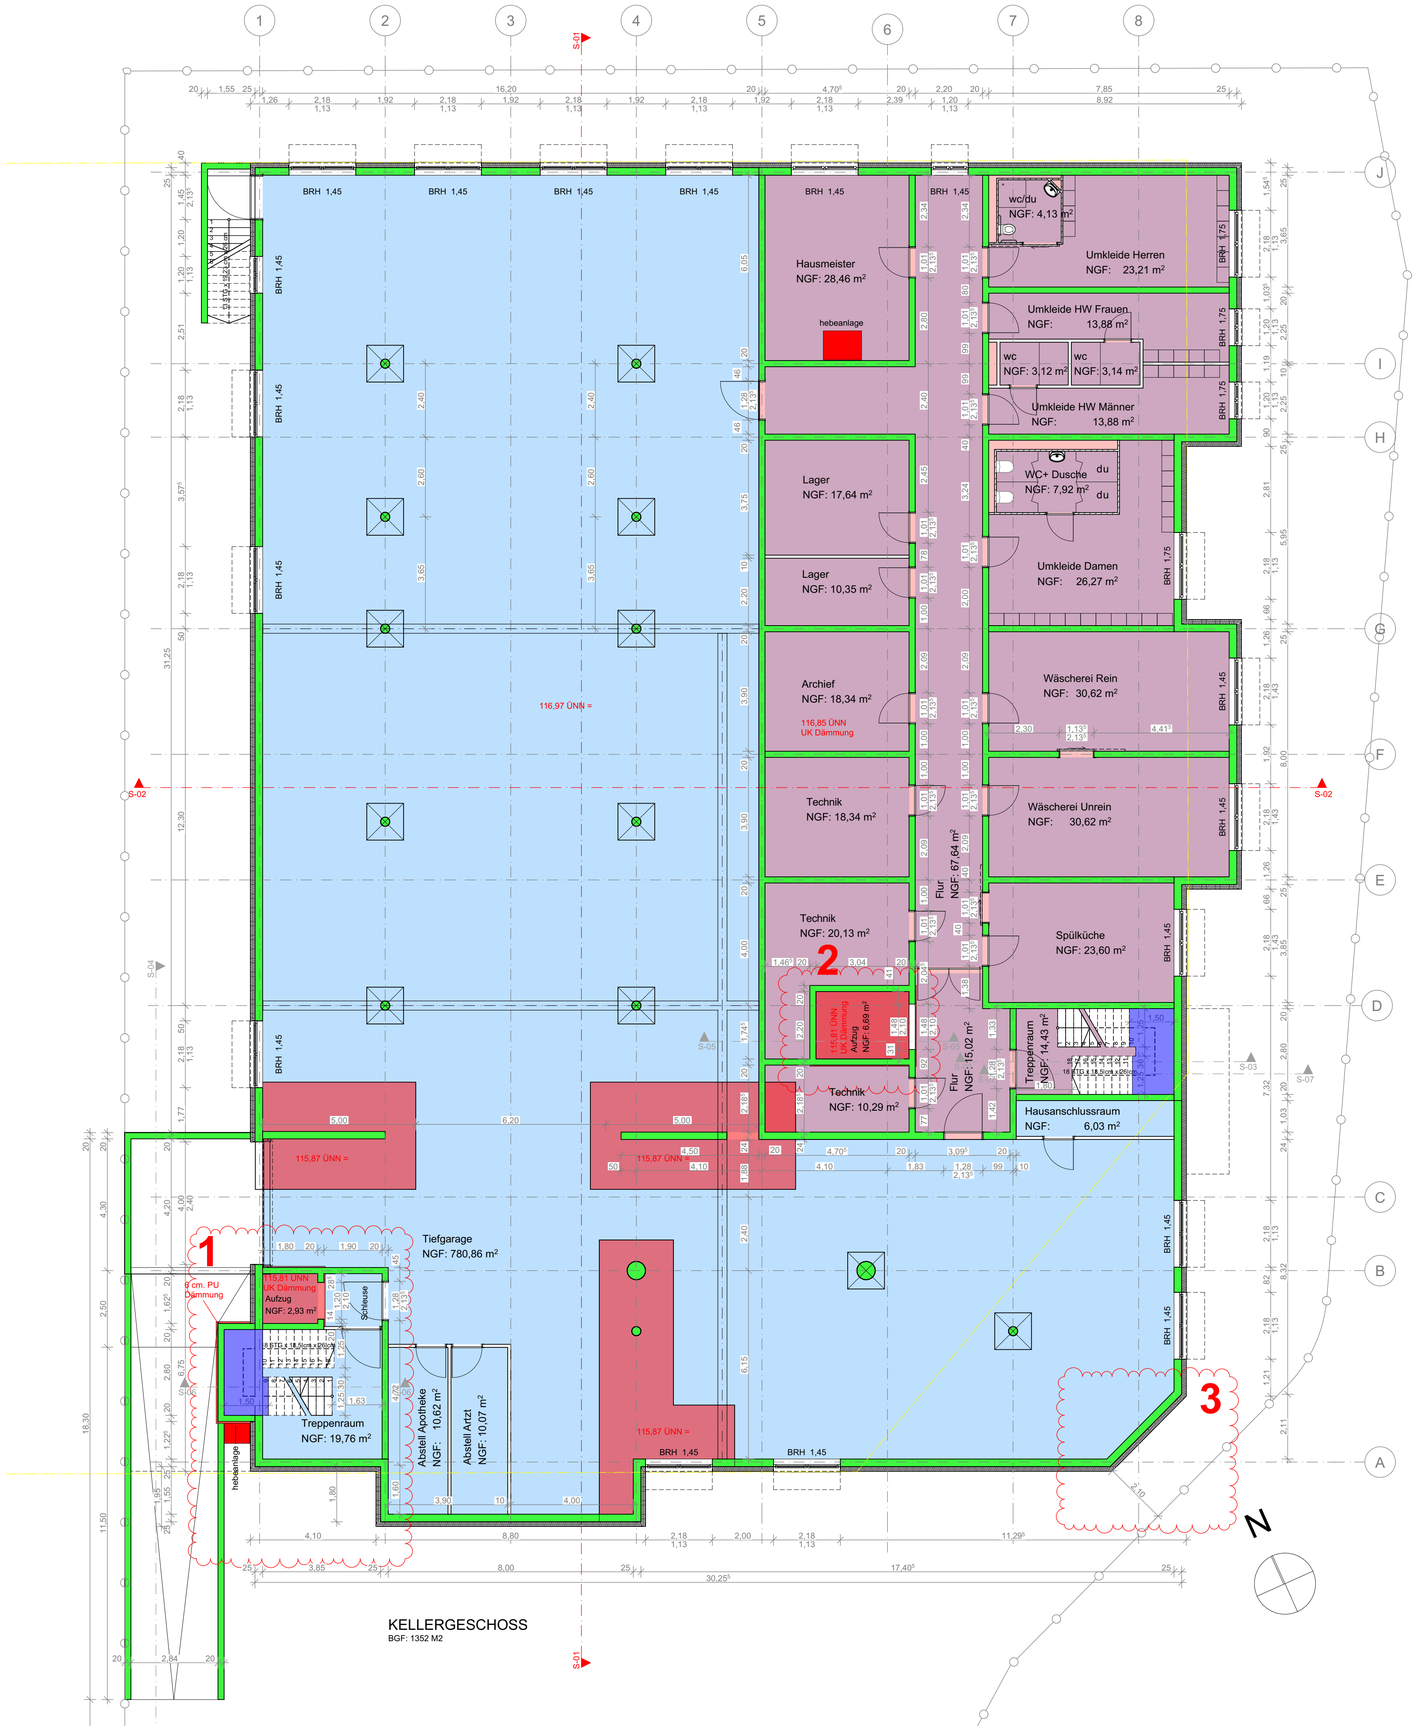

KELLERGESCHOSS
BGF: 1352 M2

ARBEITSPLANUNG

KELLERGESCHOSS

INDEX 15.06.2023

KELLERGESCHOSS (3)

BAUVORHABEN:
2020-08 - SENIORENZENTRUM Ötigheim
Händelstraße
76470 Ötigheim
####
± 0,00 = OK FF EG = 120,70

AUFTRAGGEBER:
Herrn Udo Schwetlick
Schwetlick Projekt Sinzheim GmbH
Im Albersbach 64 b
77654 Offenburg
Tel: +49 174 313 7947
E-Mail: udo.schwetlick@gmx.de

PLANER:
Schwetlick Bauträger GmbH
Im Albersbach 64 b
77654 Offenburg
Tel: +49 174 313 7947
E-Mail: udo.schwetlick@gmx.de
Web: www.schwetlick-bautraeger.de

A.05

Maßstab	Blattgröße	Datum	Planersteller
1:100	841x594 A1	15.06.2023	DW

Dateiname: ARBEITSPLANUNG Ötigheim-2020-08.pln
Pfad: Z:\Dokumente\2020\2020-08-ötigheim\ARBEITSPLANUNG Ötigheim-2020-08.pln