






S-01 Schnitt A-A 1:100

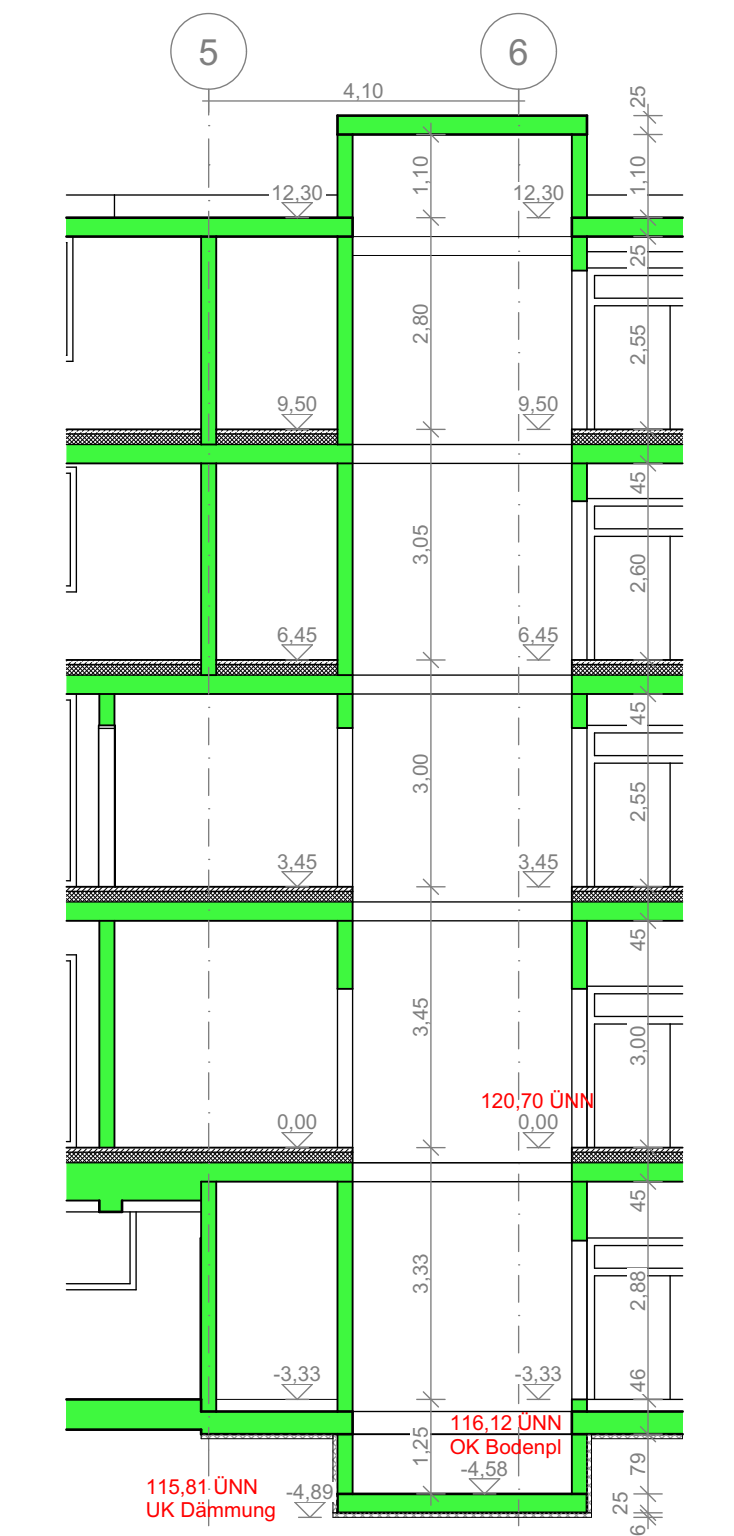

S-05 Schnitt Fahrstuhl 1:100

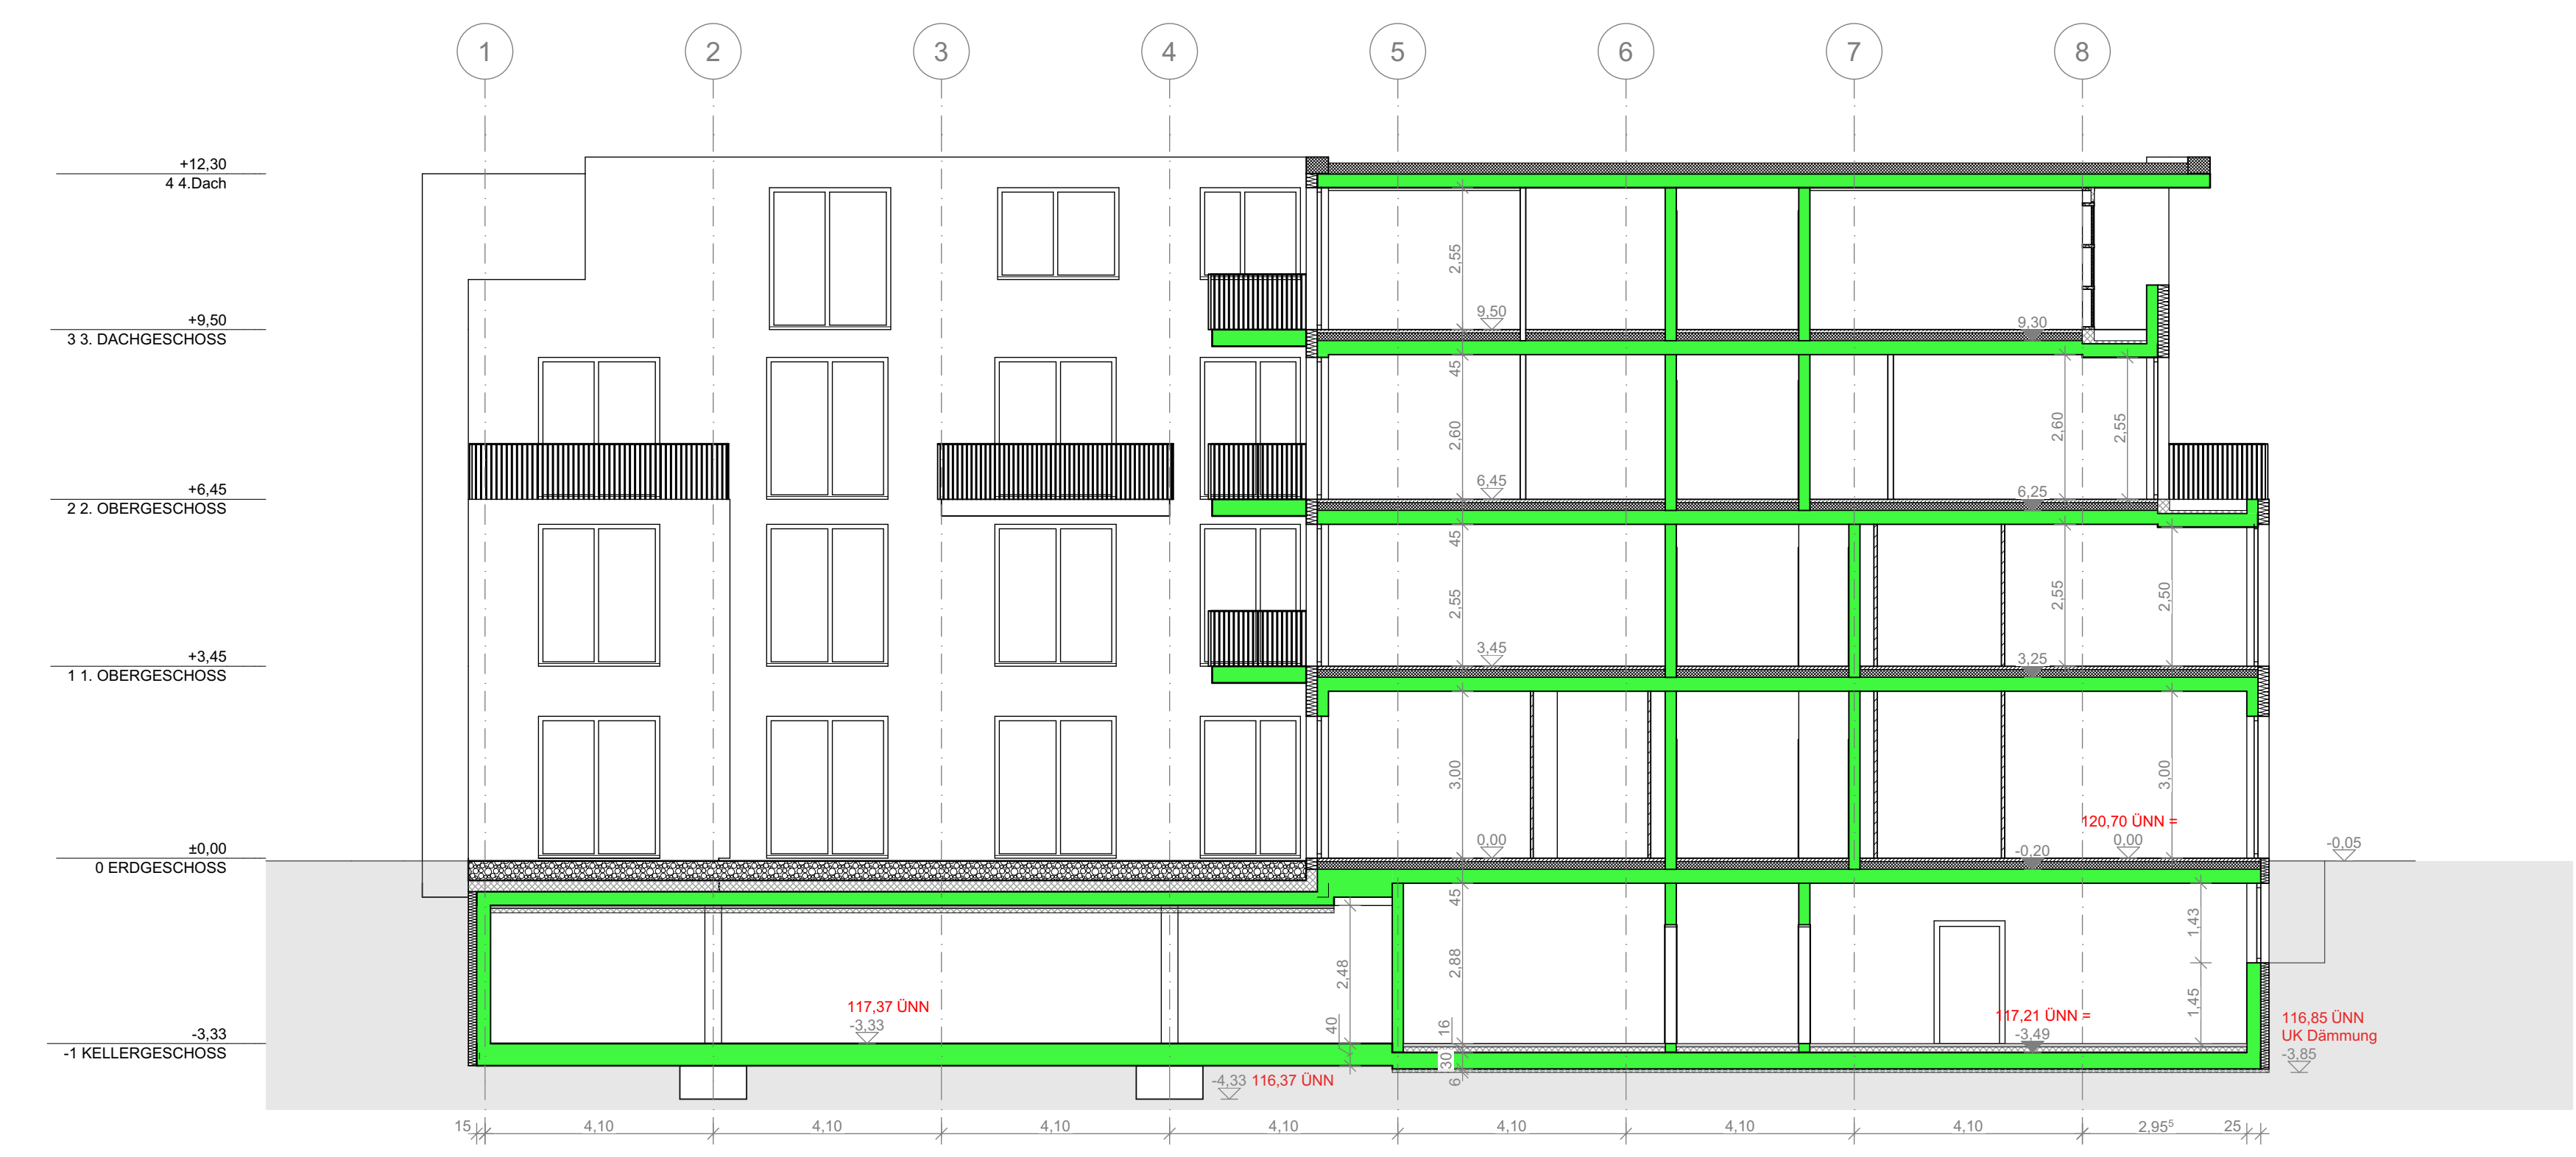

S-02 Schnitt B-B 1:100

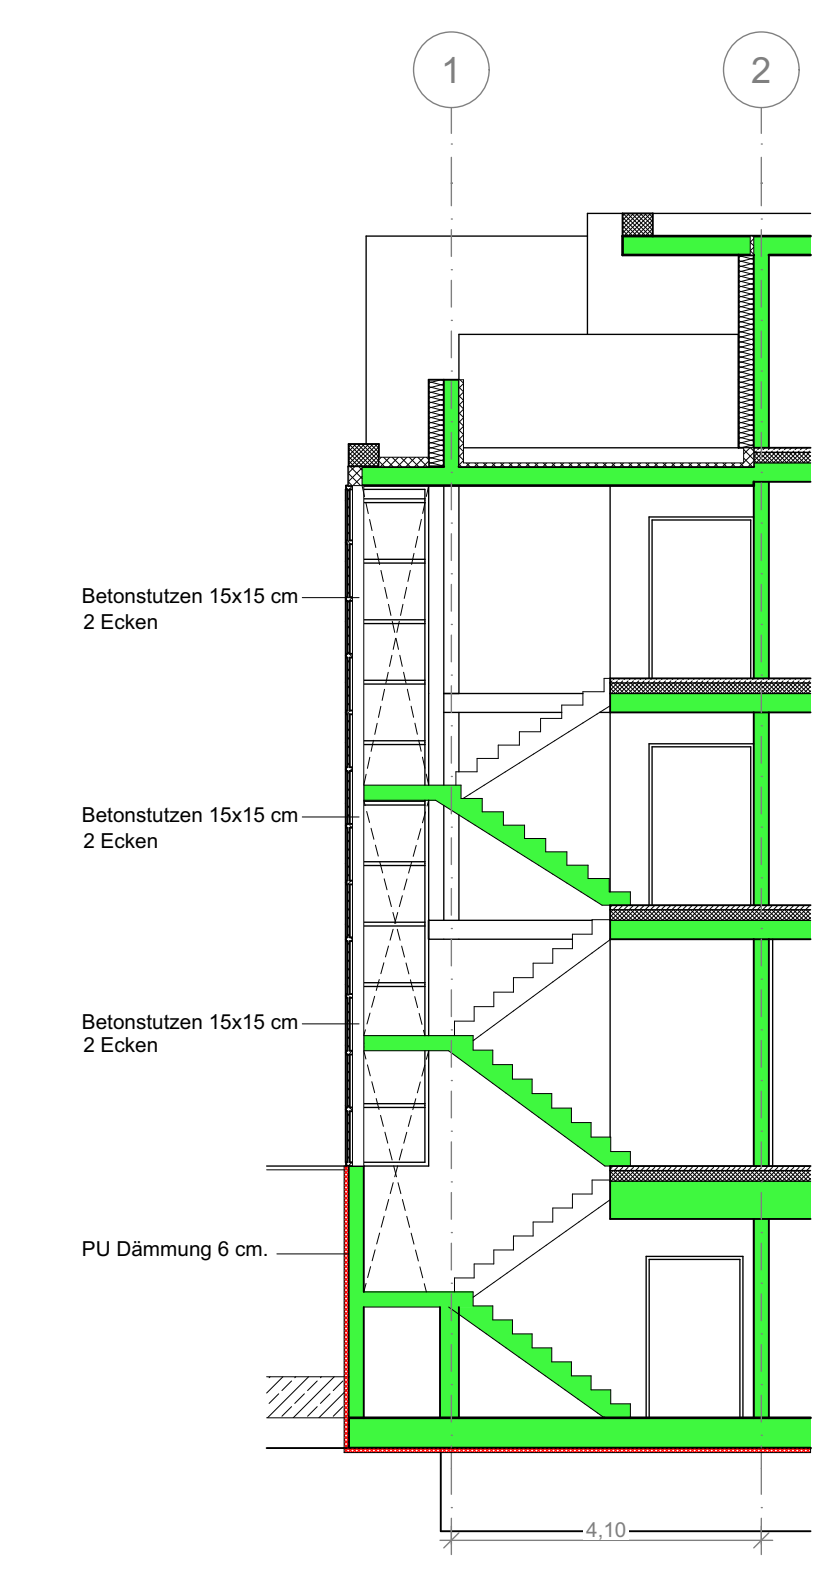

S-06 Schnitt Treppenraum A 1:100

ARBEITSPLANUNG

SCHNITT A-A und B-B

INDEX: A.01 - 25.05.2023

Schnitt A-A, Schnitt B-B, Schnitt Fahrstuhl, Schnitt Treppenraum A

BAUVORHABEN:
2020-08 - SENIORENZENTRUM Ötigheim
Händelstraße
76470 Ötigheim

± 0,00 = OK FF EG = 120,70

Hq100 = Nicht Vorhanden
BVH liegt nicht im Überschwemmungsgebiet

AUFTRAGGEBER:
Herrn Udo Schwetlick
Schwetlick Projekt Sinzheim GmbH
Im Albersbach 64 b
77654 Offenburg
Tel: +49 174 313 7947
E-Mail: udo.schwetlick@gmx.de

PLANER:
Schwetlick Bauträger GmbH
Im Albersbach 64 b
77654 Offenburg
Tel: +49 174 313 7947
E-Mail: udo.schwetlick@gmx.de
Web: www.schwetlick-bautraeger.de

A.07

Maßstab	Blattgröße	Datum	Planersteller
1:100	841x594 A1	26.05.2023	DW

Dateiname: ARBEITSPLANUNG Ötigheim-2020-08.pln
Pfad: Z:\Dokumente\2020\2023-08-ötigheim\ARBEITSPLANUNG Ötigheim-2020-08.pln