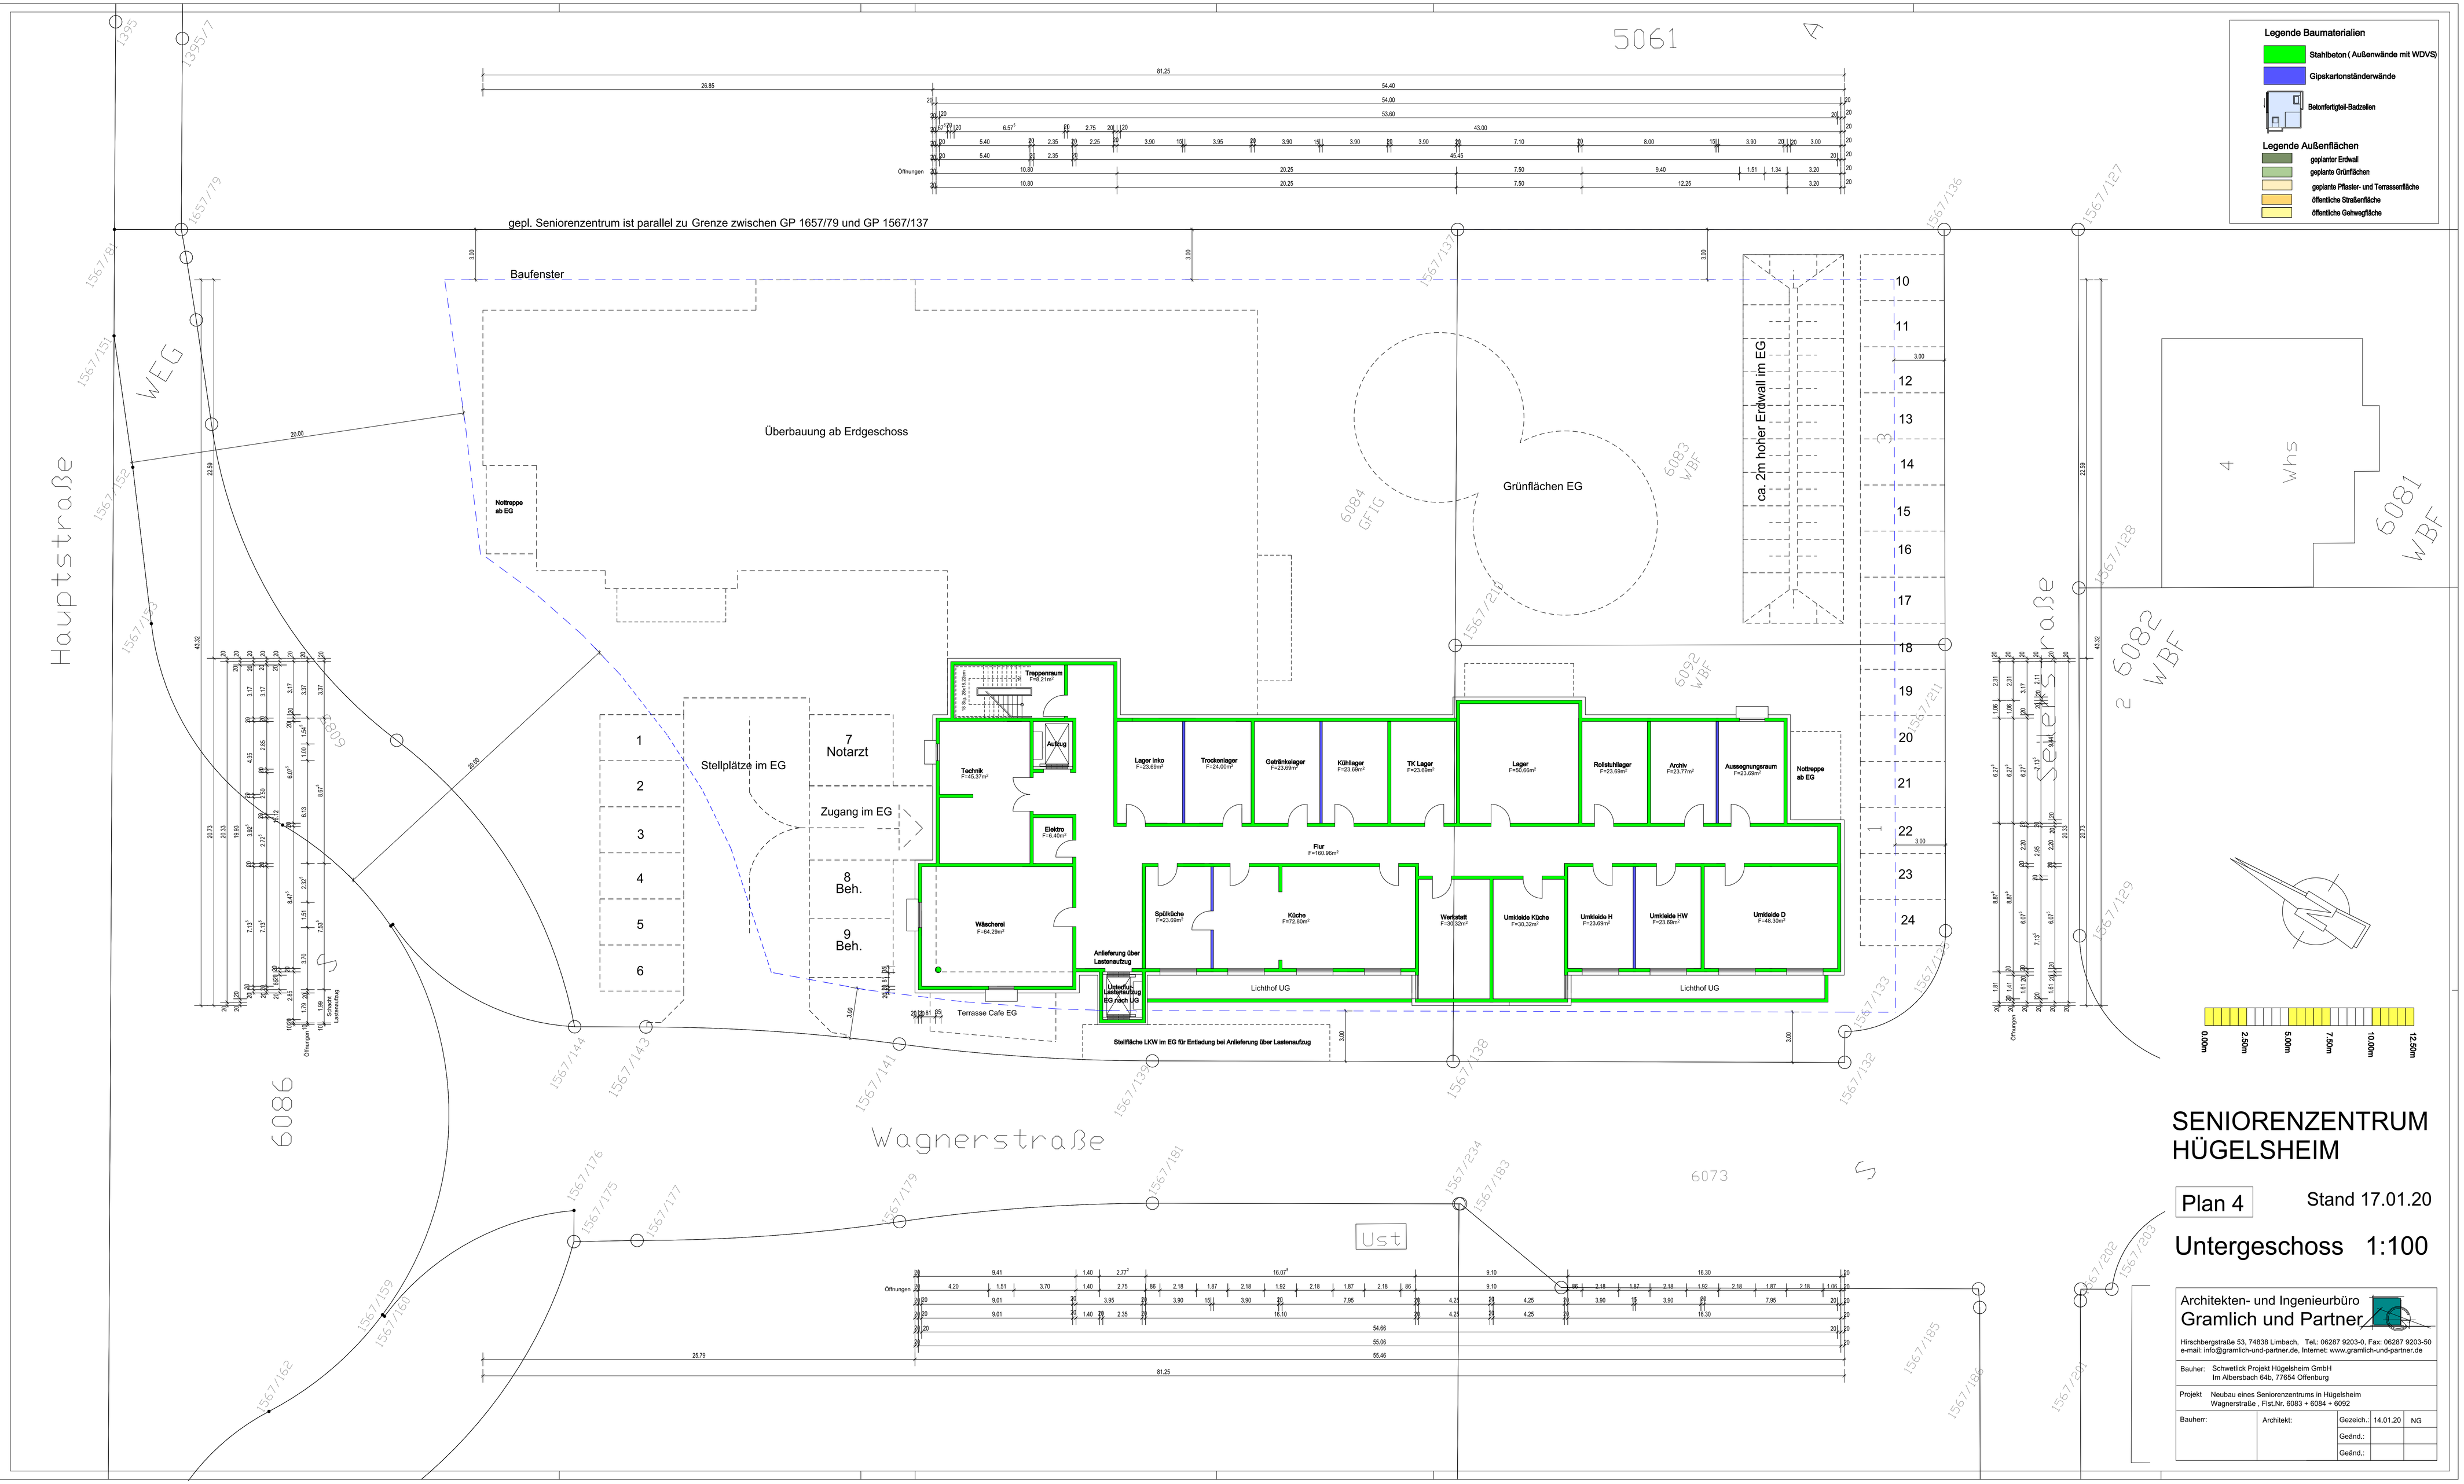

SENIORENZENTRUM HÜGELSHEIM

Plan 4

Stand 17.01.20

Untergeschoss 1:100

Architekten- und Ingenieurbüro
Gramlich und Partner

Hirschbergstraße 53, 74838 Limbach, Tel.: 06287 9203-0, Fax: 06287 9203-50
e-mail: info@gramlich-und-partner.de, Internet: www.gramlich-und-partner.de

Bauher:	Schwetlick Projekt Hügelsheim GmbH Im Albersbach 649, 77654 Offenburg			
Projekt	Neubau eines Seniorenzentrums in Hügelsheim Wagnerstraße , Flst.Nr. 6083 + 6084 + 6092			
Bauherr:	Architekt:	Gezeich.:	14.01.20	NG
		Geänd.:		
		Geänd.:		