




Schnitt A - A

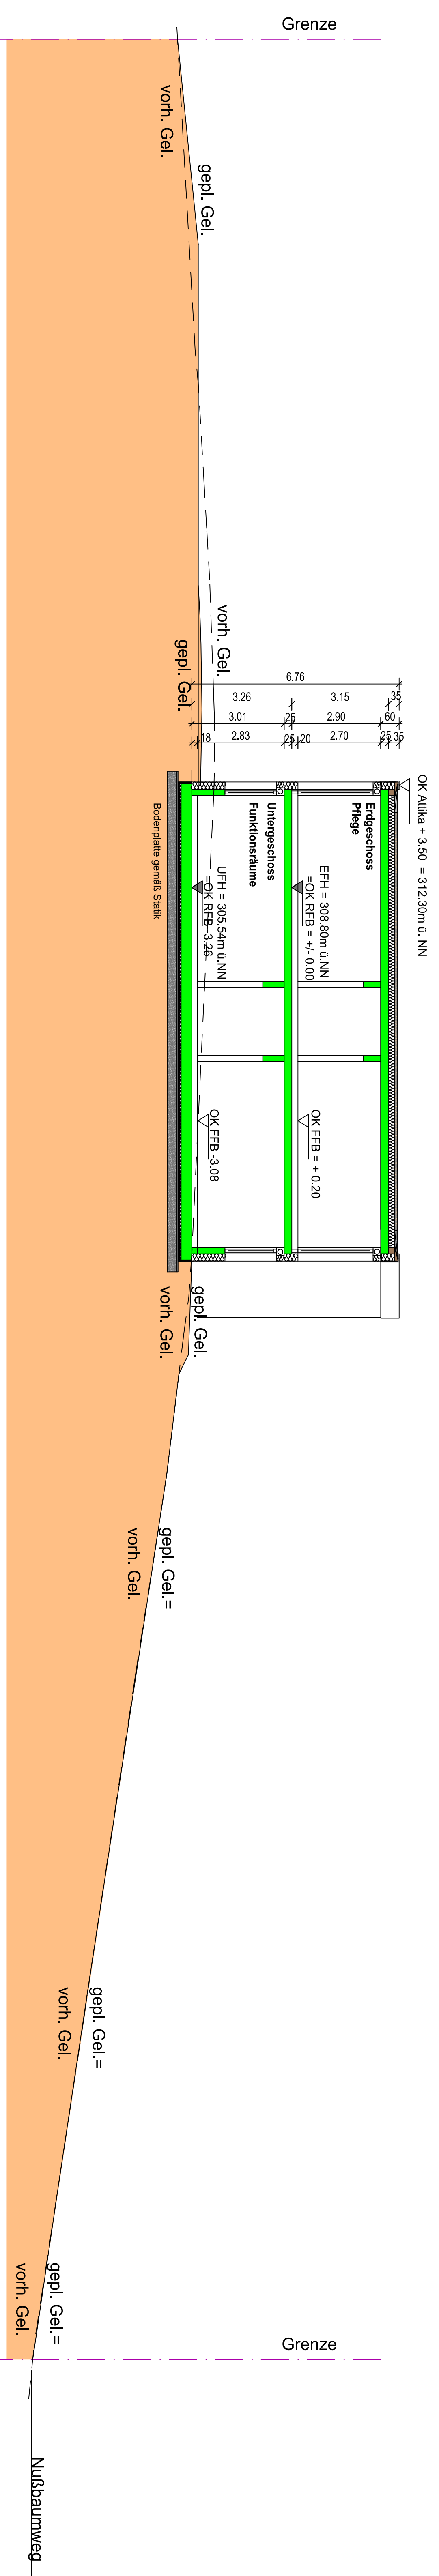



Schnitt B - B

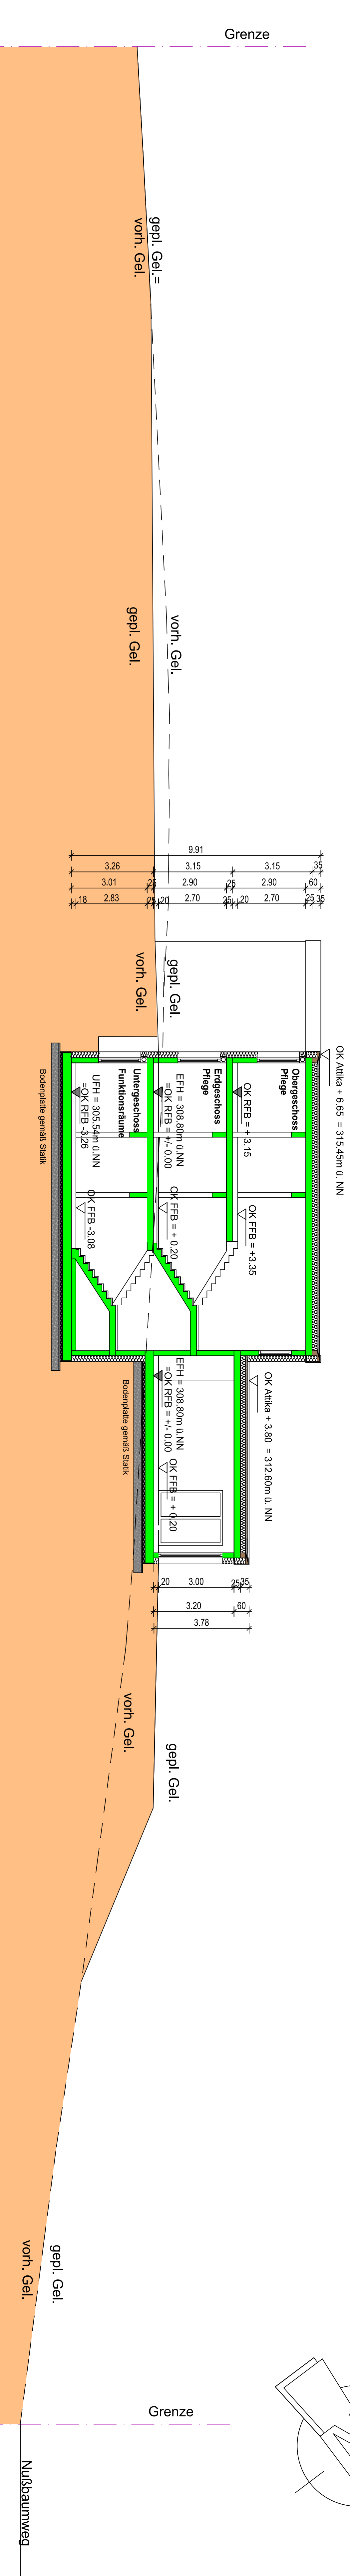

Schnitt D - D

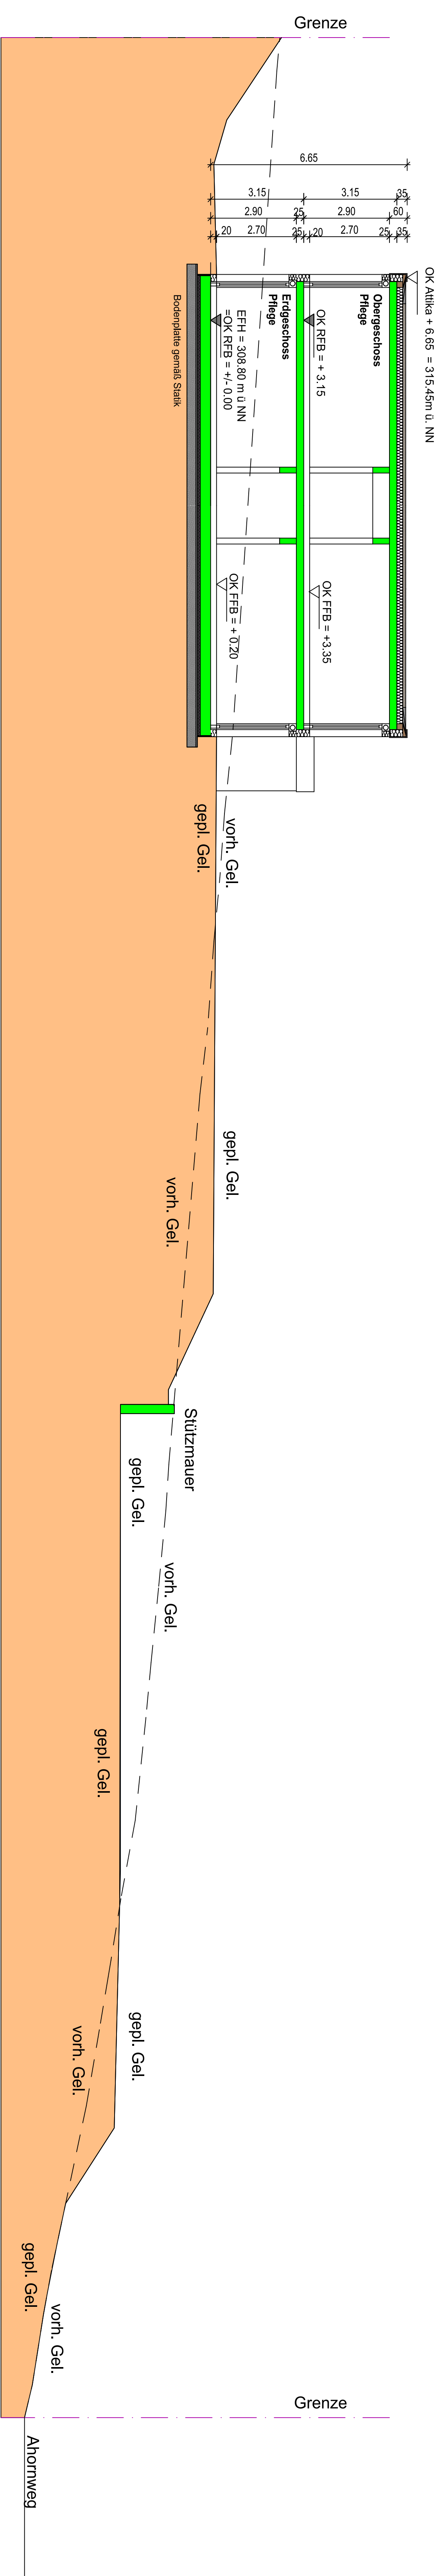

Schnitt C - C

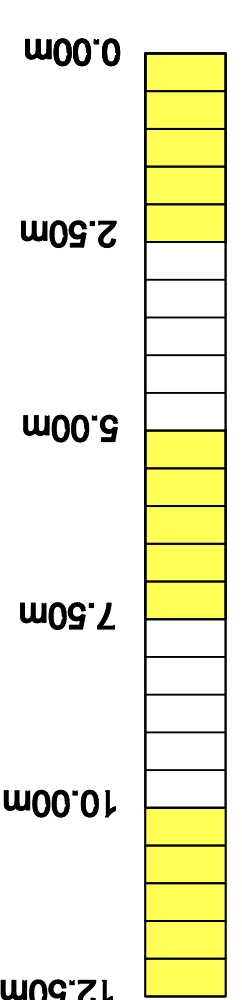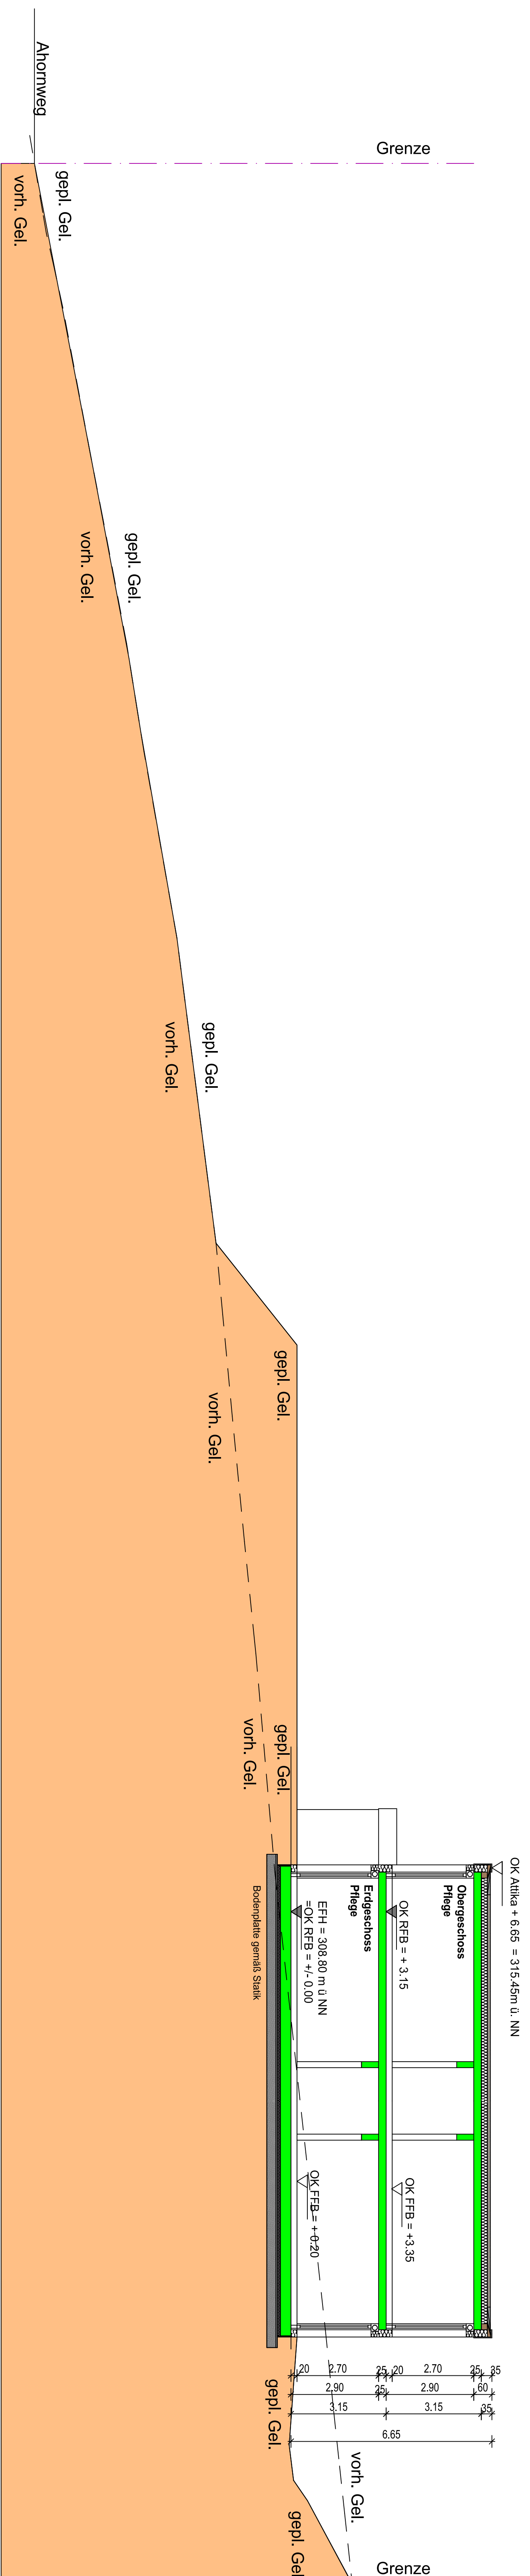

SENIORENZENTRUM
RAVENSTEIN

Plan 7	29.09.20
--------	----------

Schnitte

Architekten- und Ingenieurbüro

Glenn and Laurie

mit Schloßgutstrasse 33, 71400 Linsmarch, 1. Et., 00421 320370, Fax: 00421 320370
e-mail: info@gramlich-und-partner.de, Internet: www.gramlich-und-partner.de

Bauner: Schwelltick Projekt Ravenstein GmbH
Im Albersbach 64b, 77654 Offenburg

Projekt Neubau eines Seniorenzentrums in Ravenstein Merchingen
Nussbaumweg, Flst.-Nr. 2040, 74747 Ravenstein

Bauherr:	Architekt:	Gezeichnet:	07.07.20	TF
----------	------------	-------------	----------	----

			
	Geand.:		