


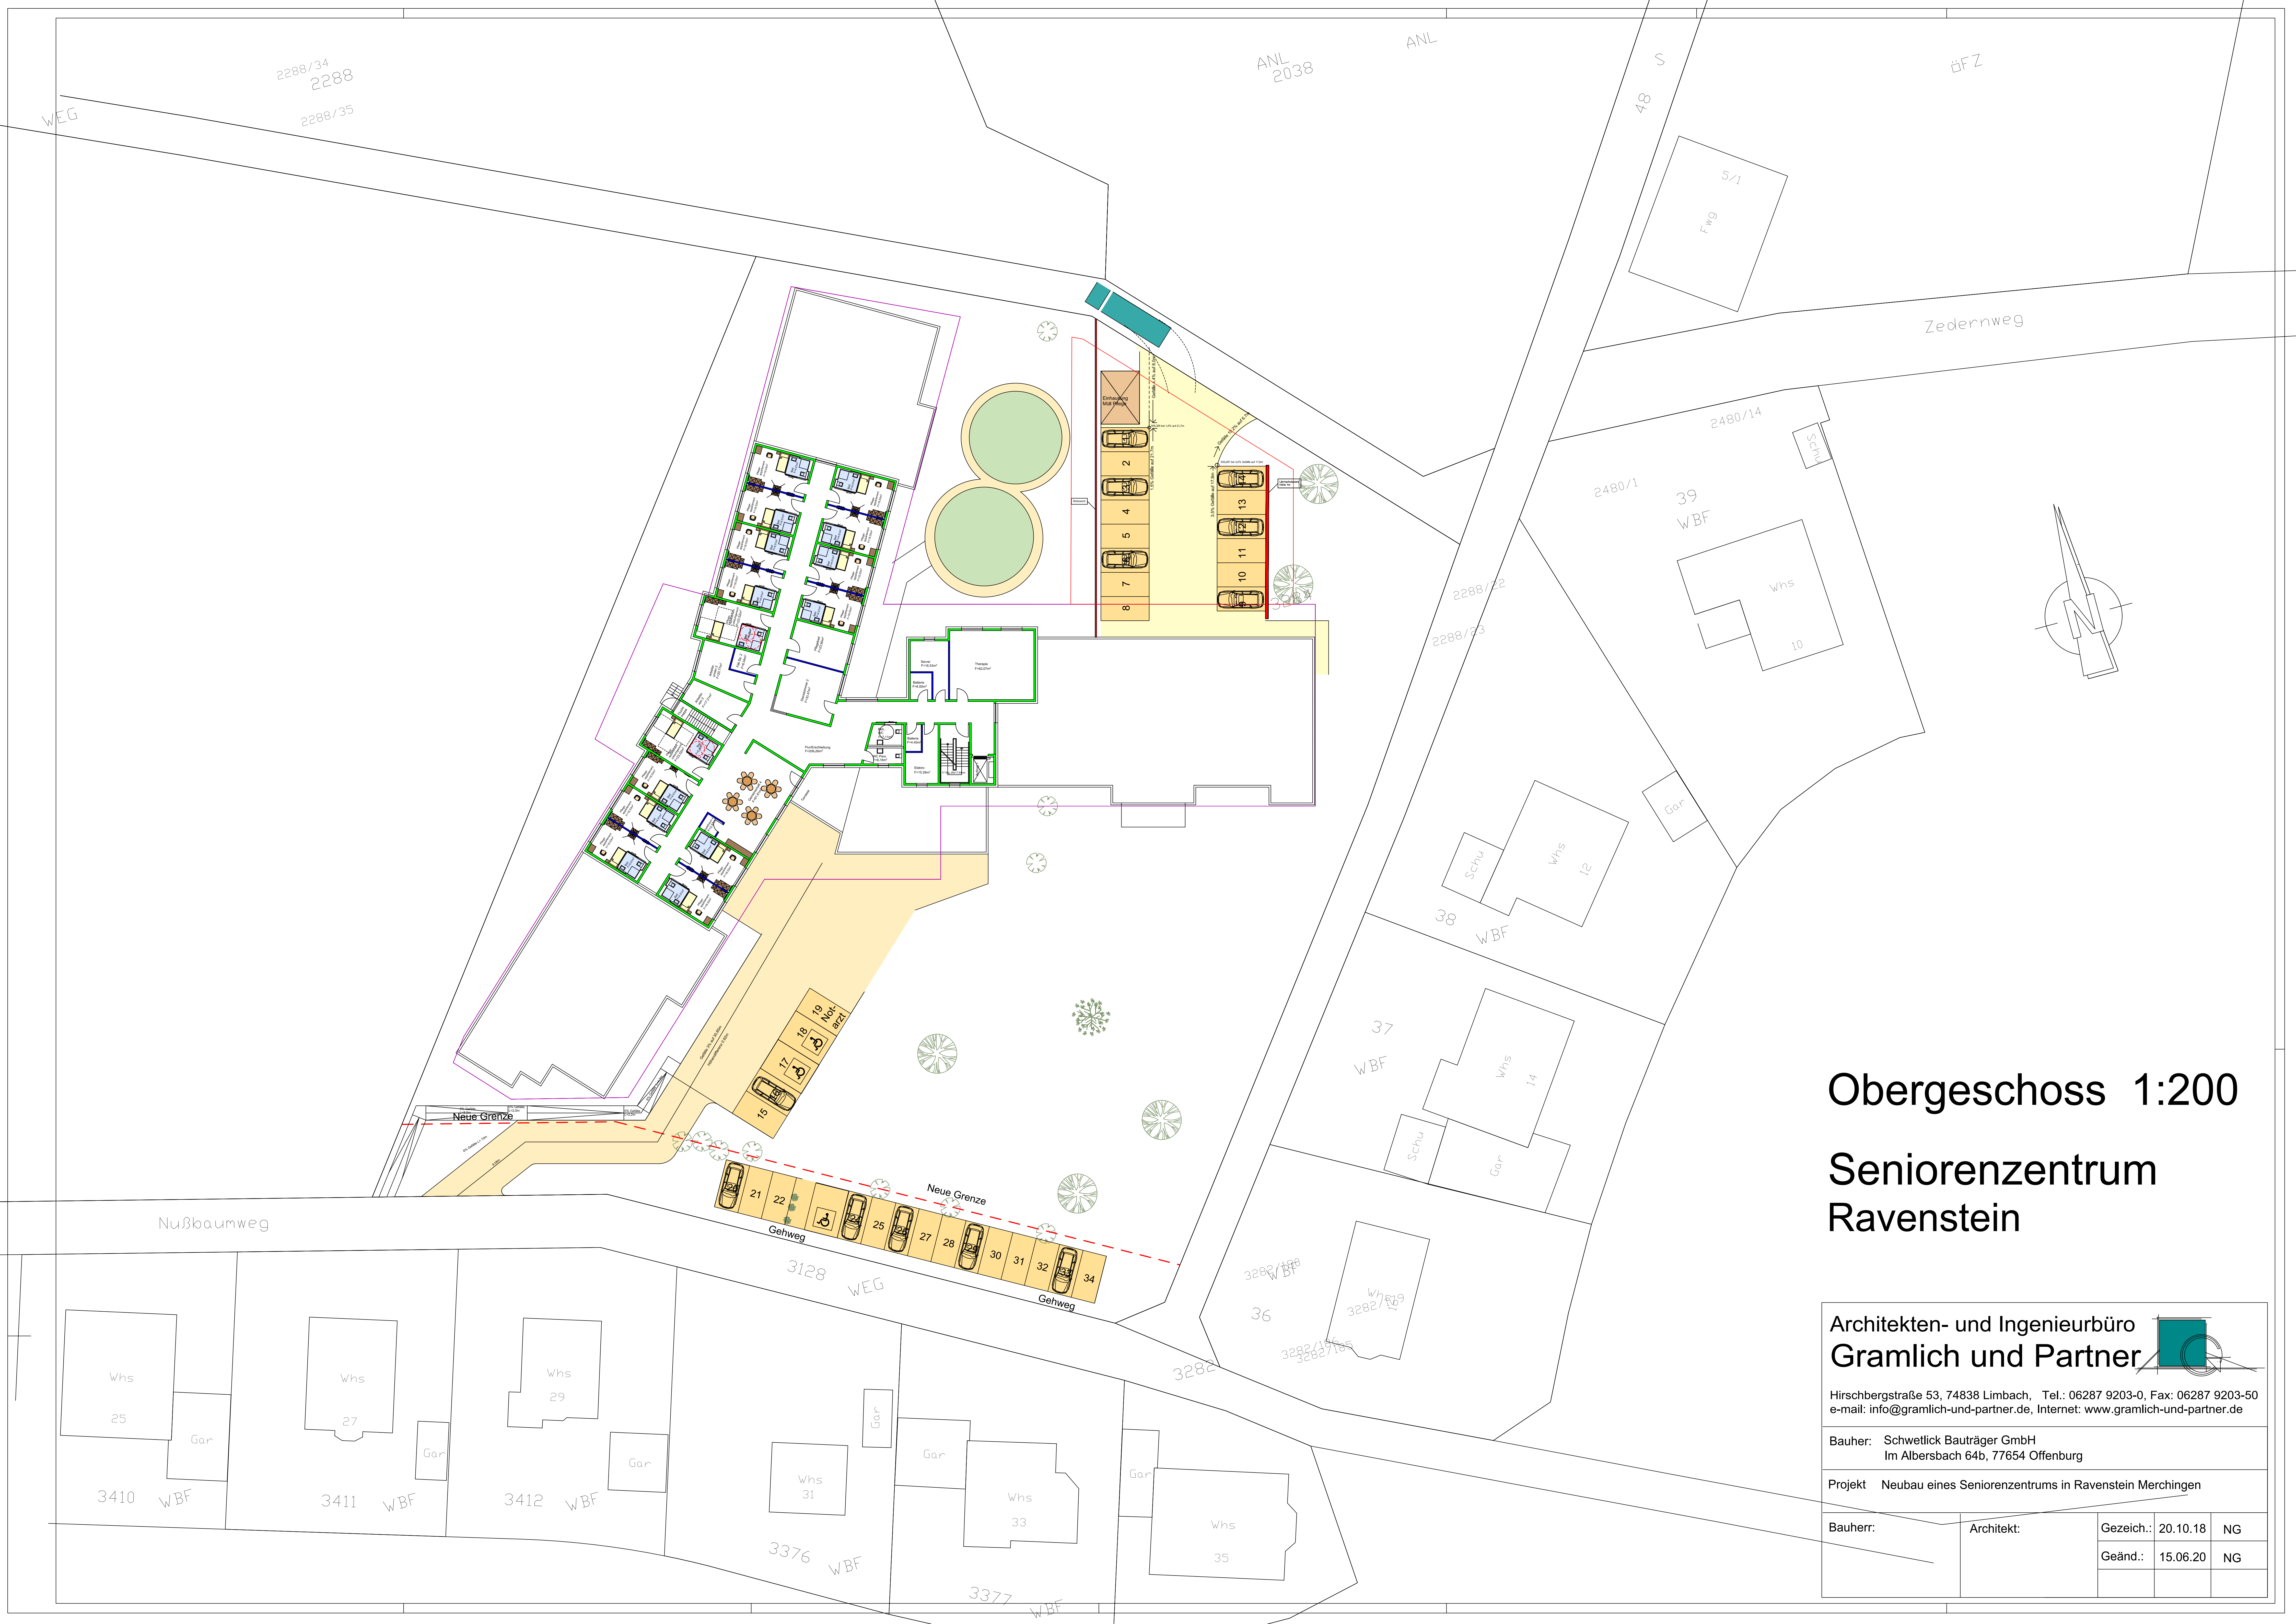

Obergeschoss 1:200

Seniorenzentrum  
Ravenstein

Architekten- und Ingenieurbüro  
**Gramlich und Partner**

Hirschbergstraße 53, 74838 Limbach, Tel.: 06287 9203-0, Fax: 06287 9203-50  
e-mail: [info@gramlich-und-partner.de](mailto:info@gramlich-und-partner.de), Internet: [www.gramlich-und-partner.de](http://www.gramlich-und-partner.de)

Bauherr: Schwetlick Bauträger GmbH  
Im Albersbach 64b, 77654 Offenburg

Projekt Neubau eines Seniorenzentrums in Ravenstein Merchingen

|          |            |           |          |    |
|----------|------------|-----------|----------|----|
| Bauherr: | Architekt: | Gezeich.: | 20.10.18 | NG |
|          |            | Geänd.:   | 15.06.20 | NG |
|          |            |           |          |    |